


1階平面図

入場～アップ



2階平面図

入場～アップ

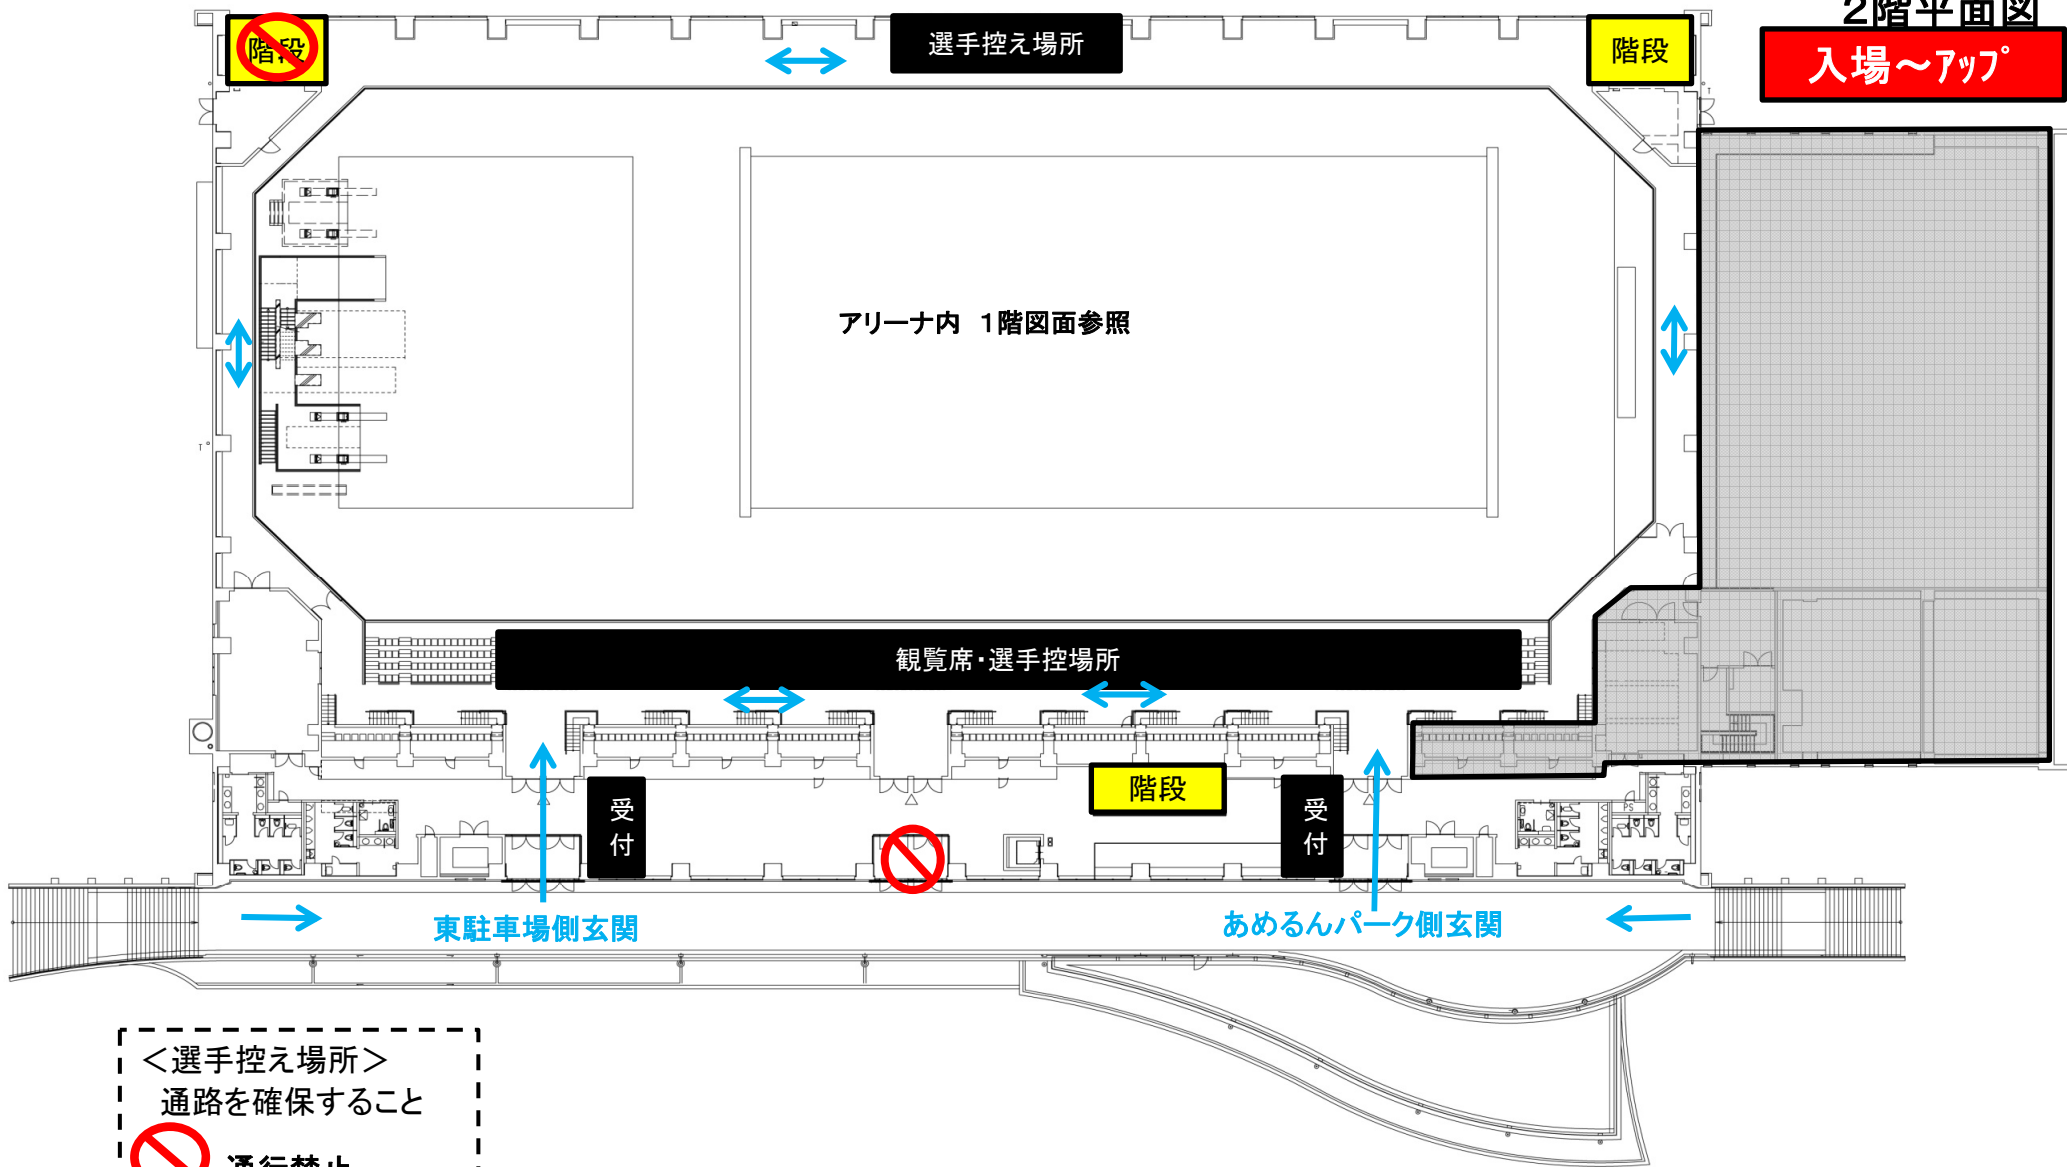

＜選手控え場所＞
通路を確保すること
通行禁止


1階平面図

予選




1階平面図

決勝

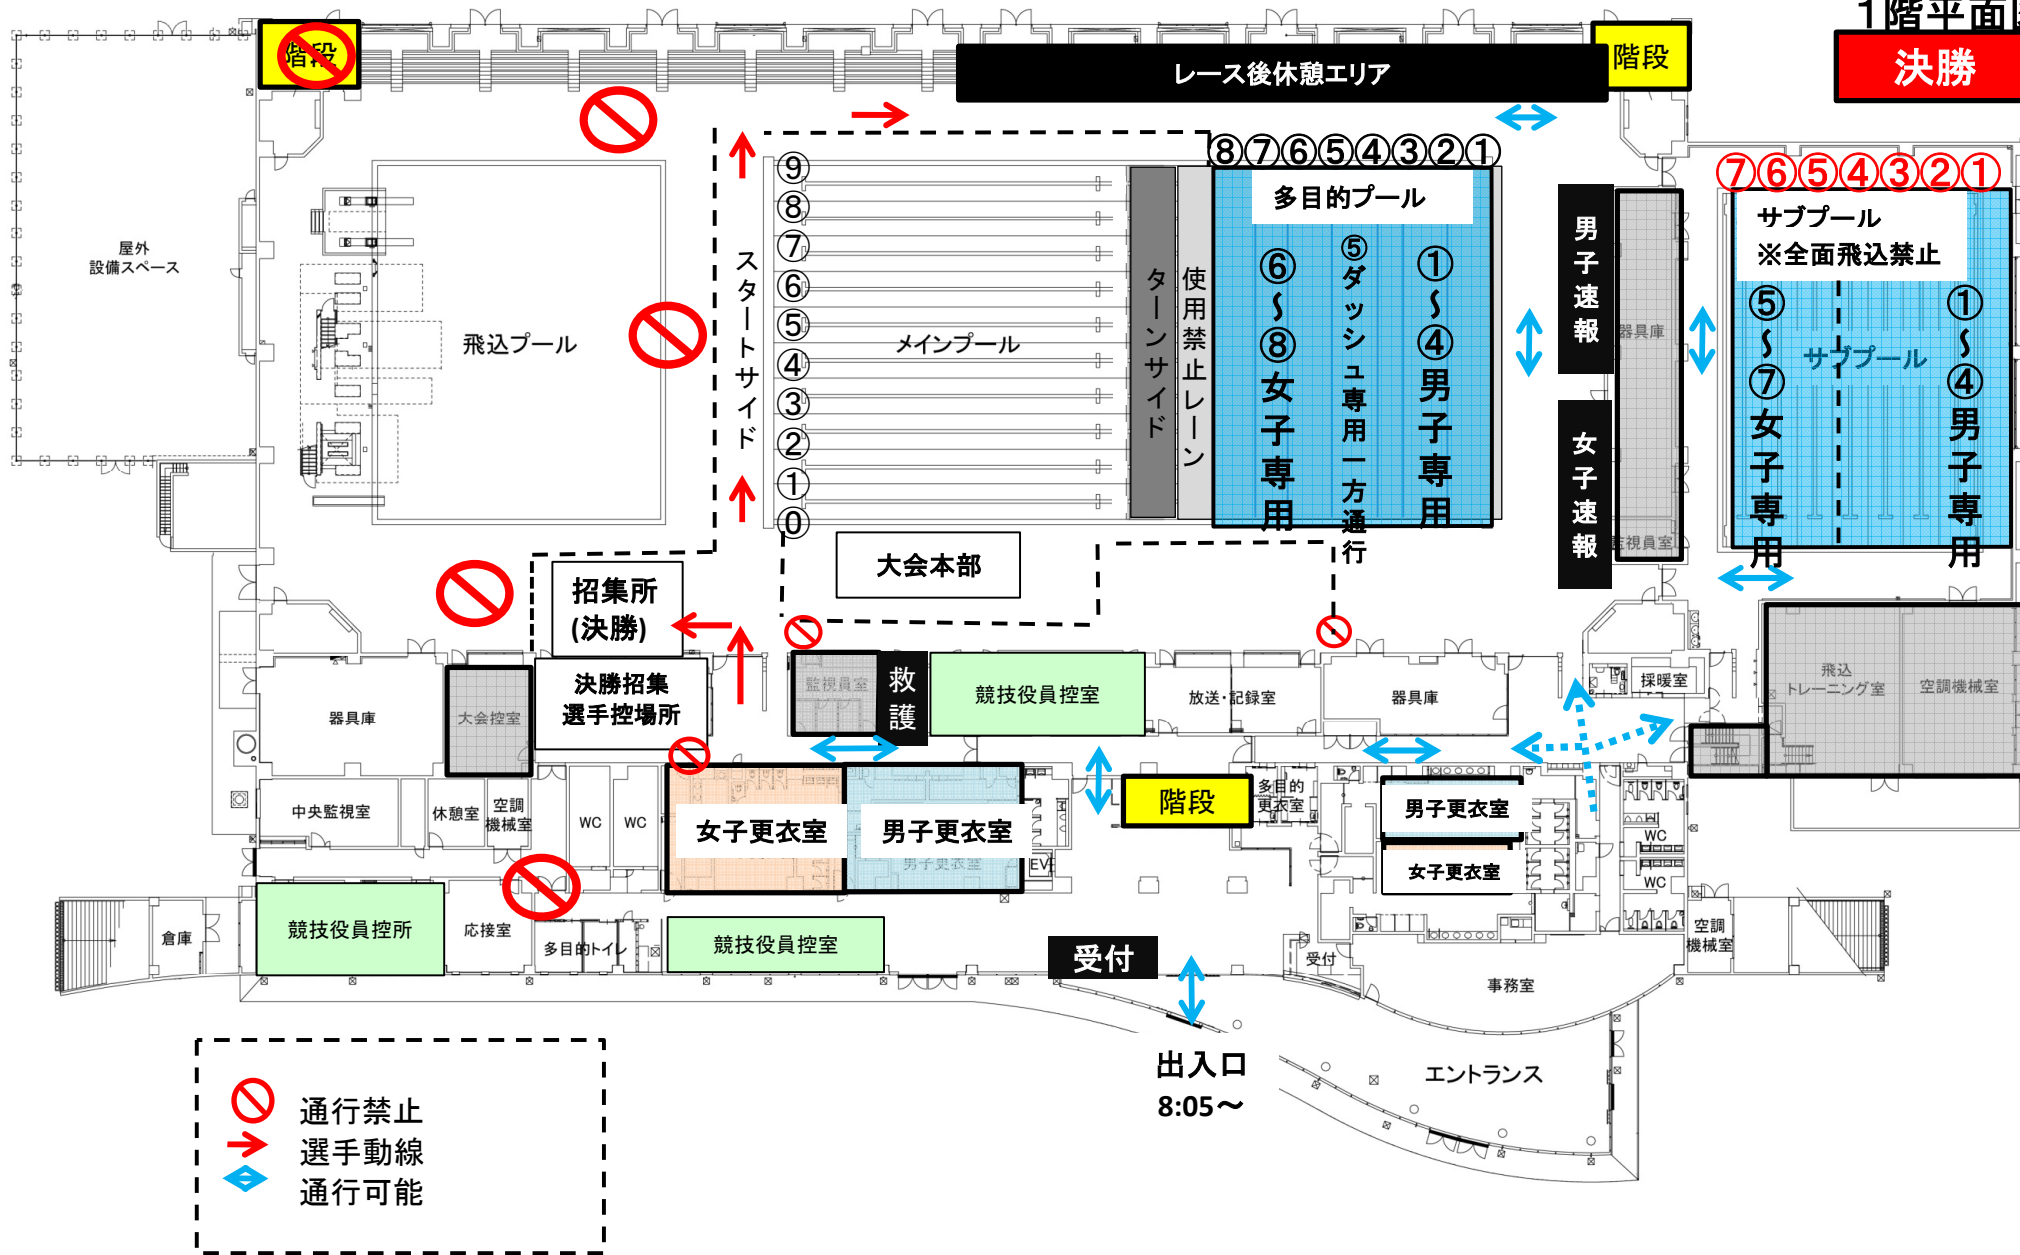

2階平面図

9時以降

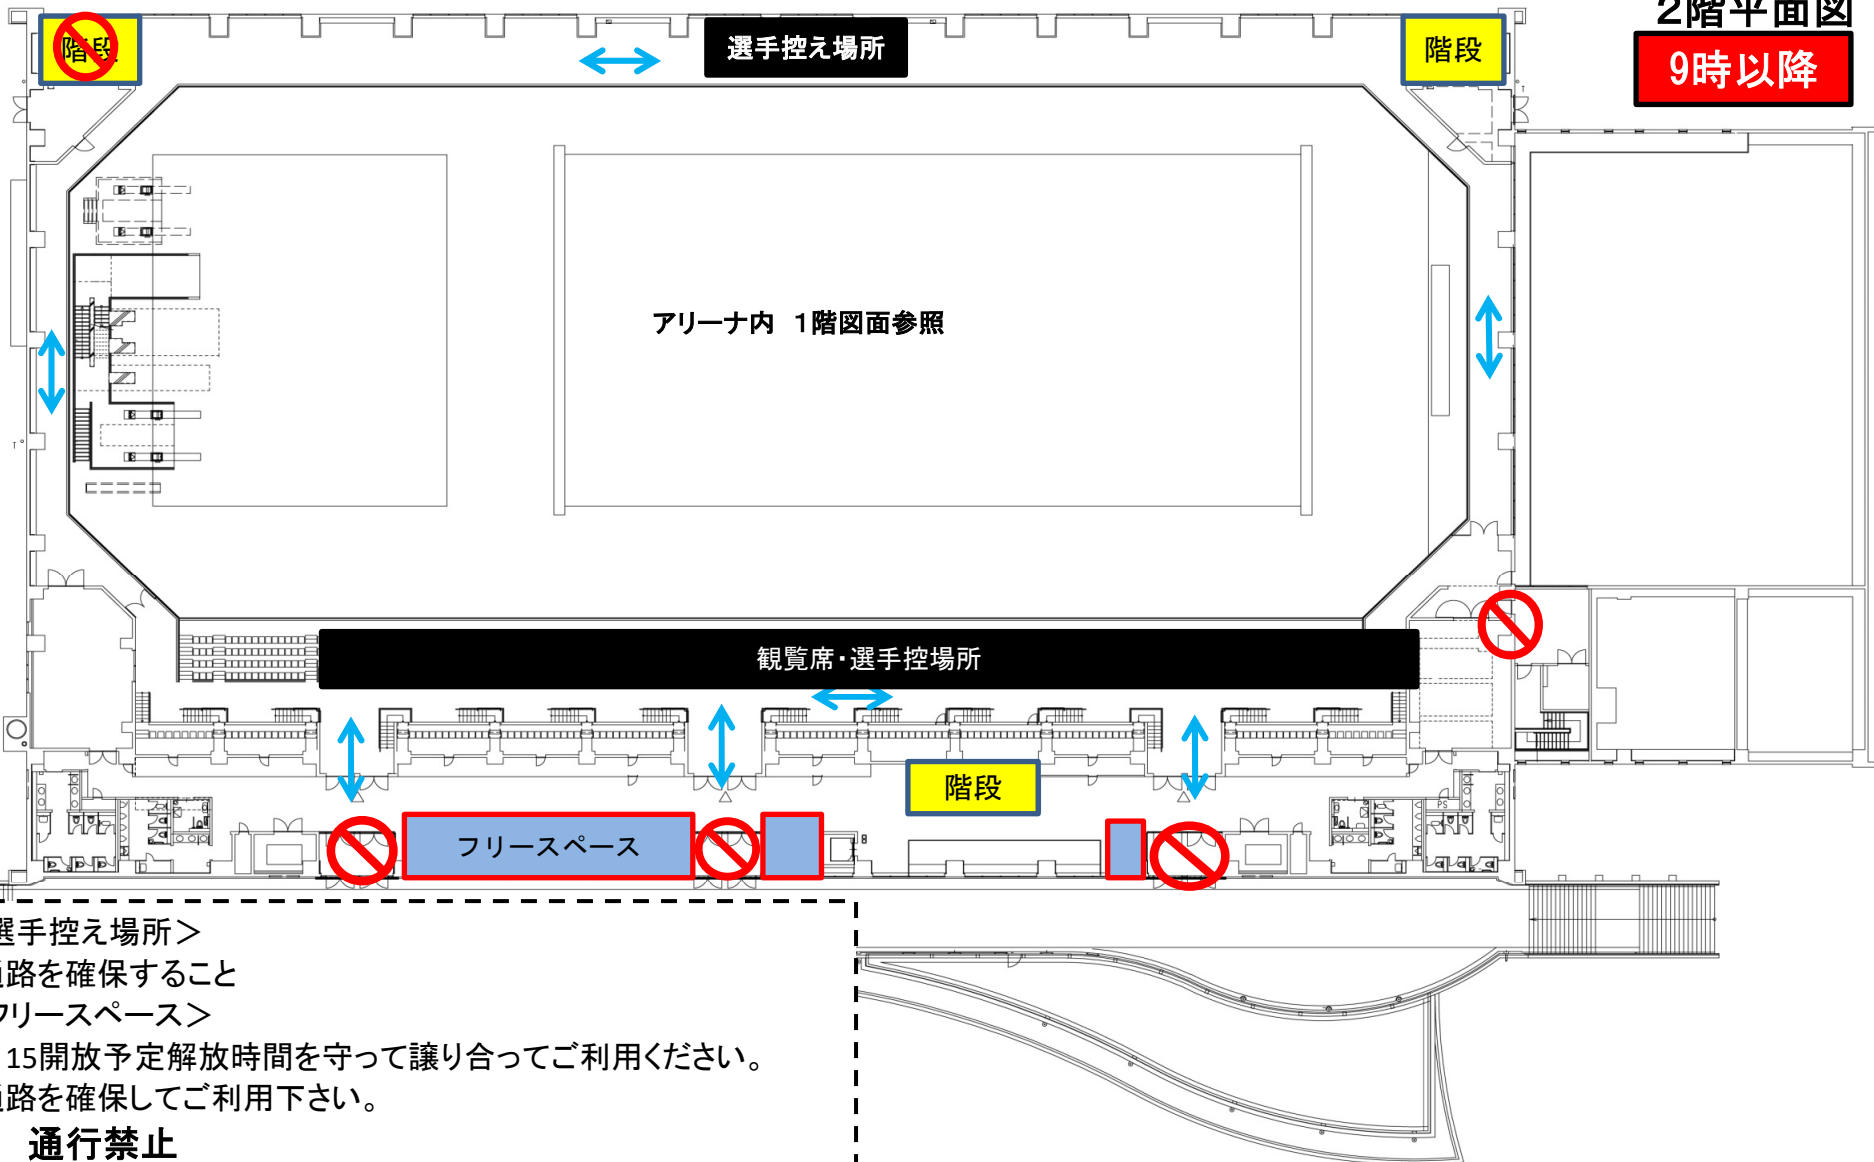


<選手控え場所>

通路を確保すること

<フリースペース>

8:15開放予定解放時間を守って譲り合ってください。

通路を確保してご利用下さい。

 通行禁止