



# 1階平面図

入場～アップ

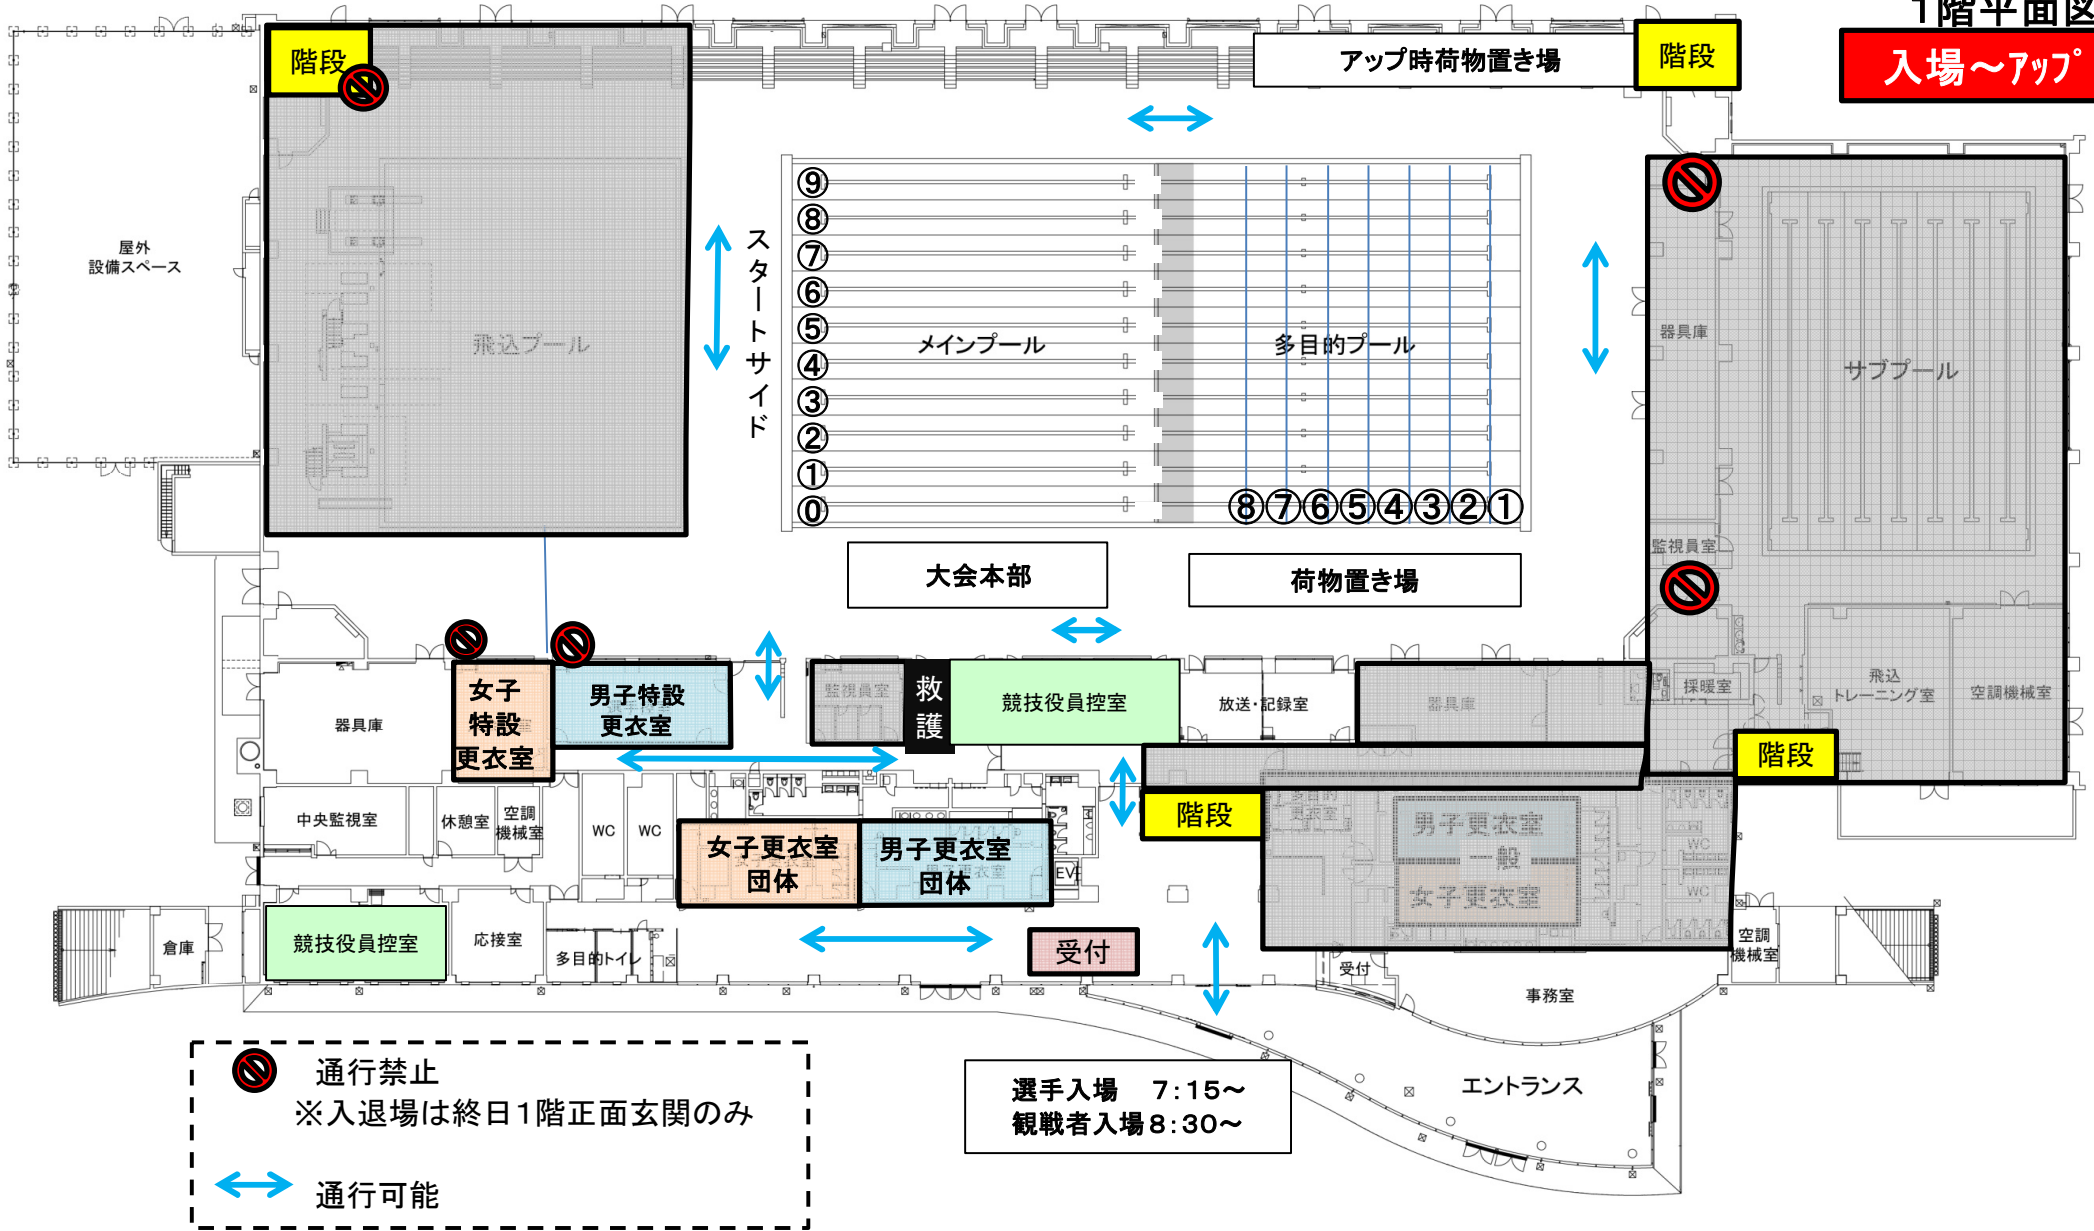

# 2階平面図


入場～アップ

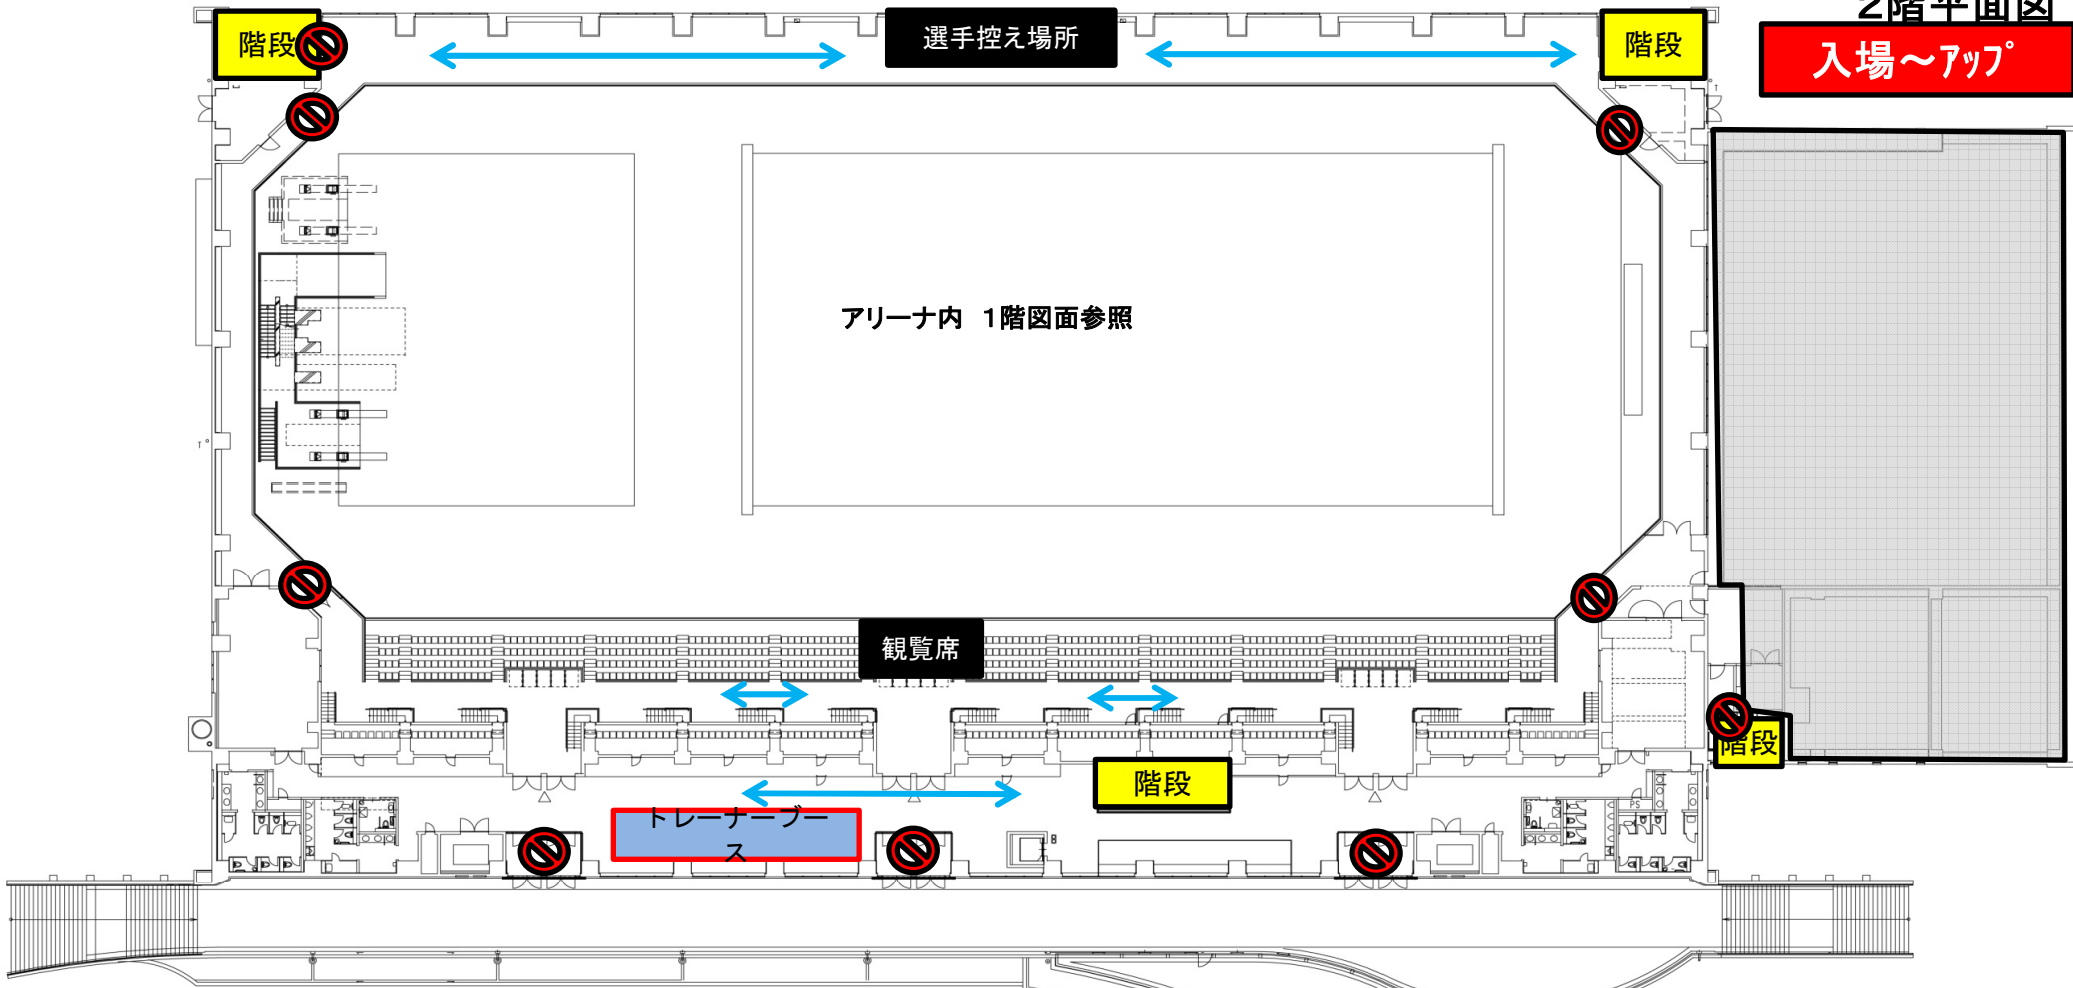

<トレーナーブース>  
通路を確保すること。7:30解放。  
⊘ 通行禁止※入退場は1階正面玄関のみ

1階平面図

競技中

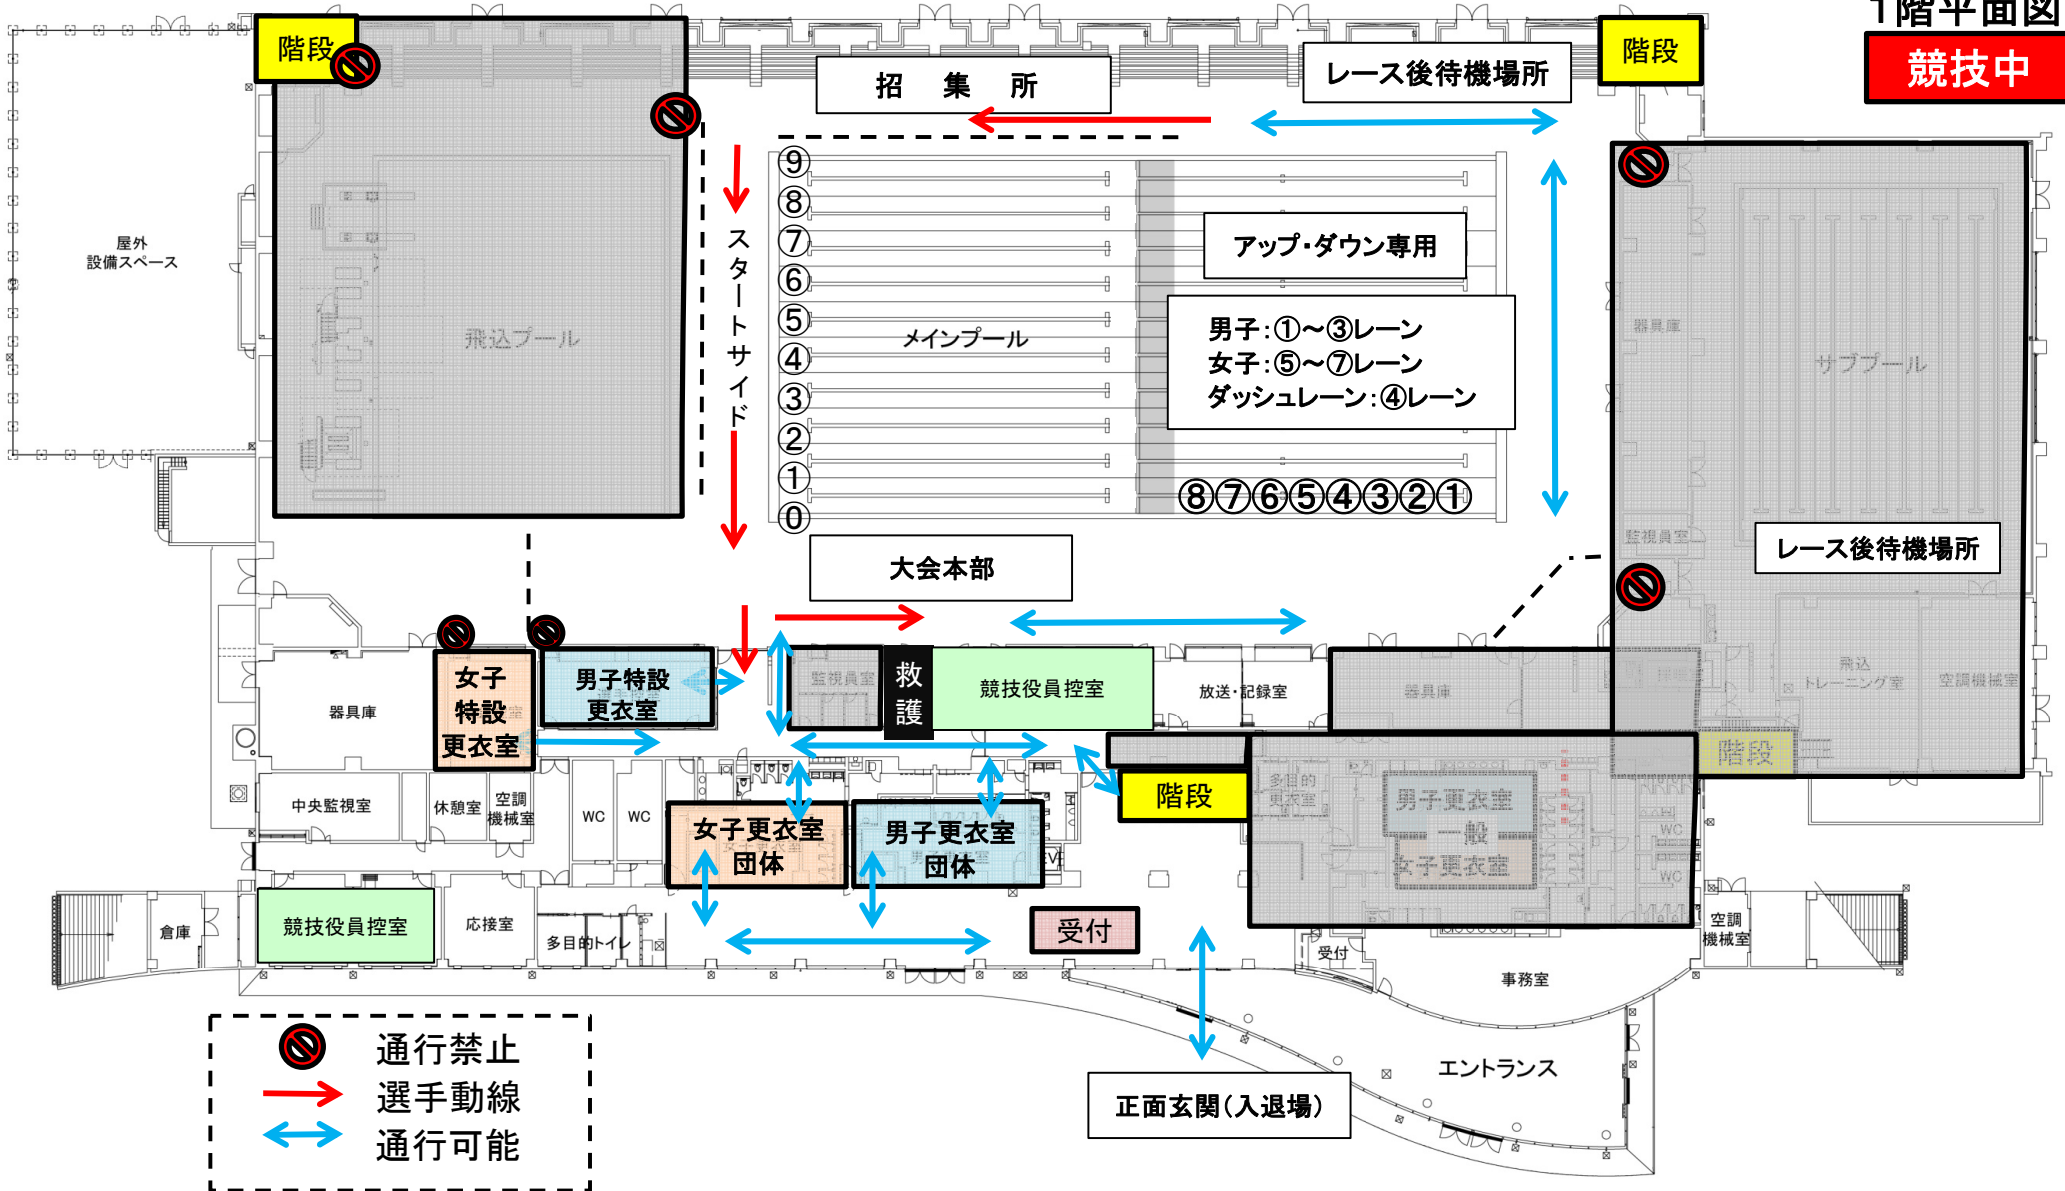

階段

階段

招集所

レース後待機場所

屋外  
設備スペース

飛込プール

スタートサイド

⑨  
⑧  
⑦  
⑥  
⑤  
④  
③  
②  
①  
①  
②  
③  
④  
⑤  
⑥  
⑦  
⑧

メインプール

アップ・ダウン専用

男子:①~③レーン  
女子:⑤~⑦レーン  
ダッシュレーン:④レーン

サブプール

レース後待機場所

大会本部

女子  
特設  
更衣室

男子特設  
更衣室

救護

競技役員控室

放送・記録室

中央監視室

休憩室

空調  
機械室

WC

WC

女子更衣室  
団体

男子更衣室  
団体

階段

多目的  
更衣室

男子更衣室  
一般

女子更衣室

倉庫

競技役員控室

応接室

多目的トイレ

受付

受付

事務室



通行禁止



選手動線



通行可能


正面玄関(入退場)

エントランス



# 2階平面図

8時45分以降

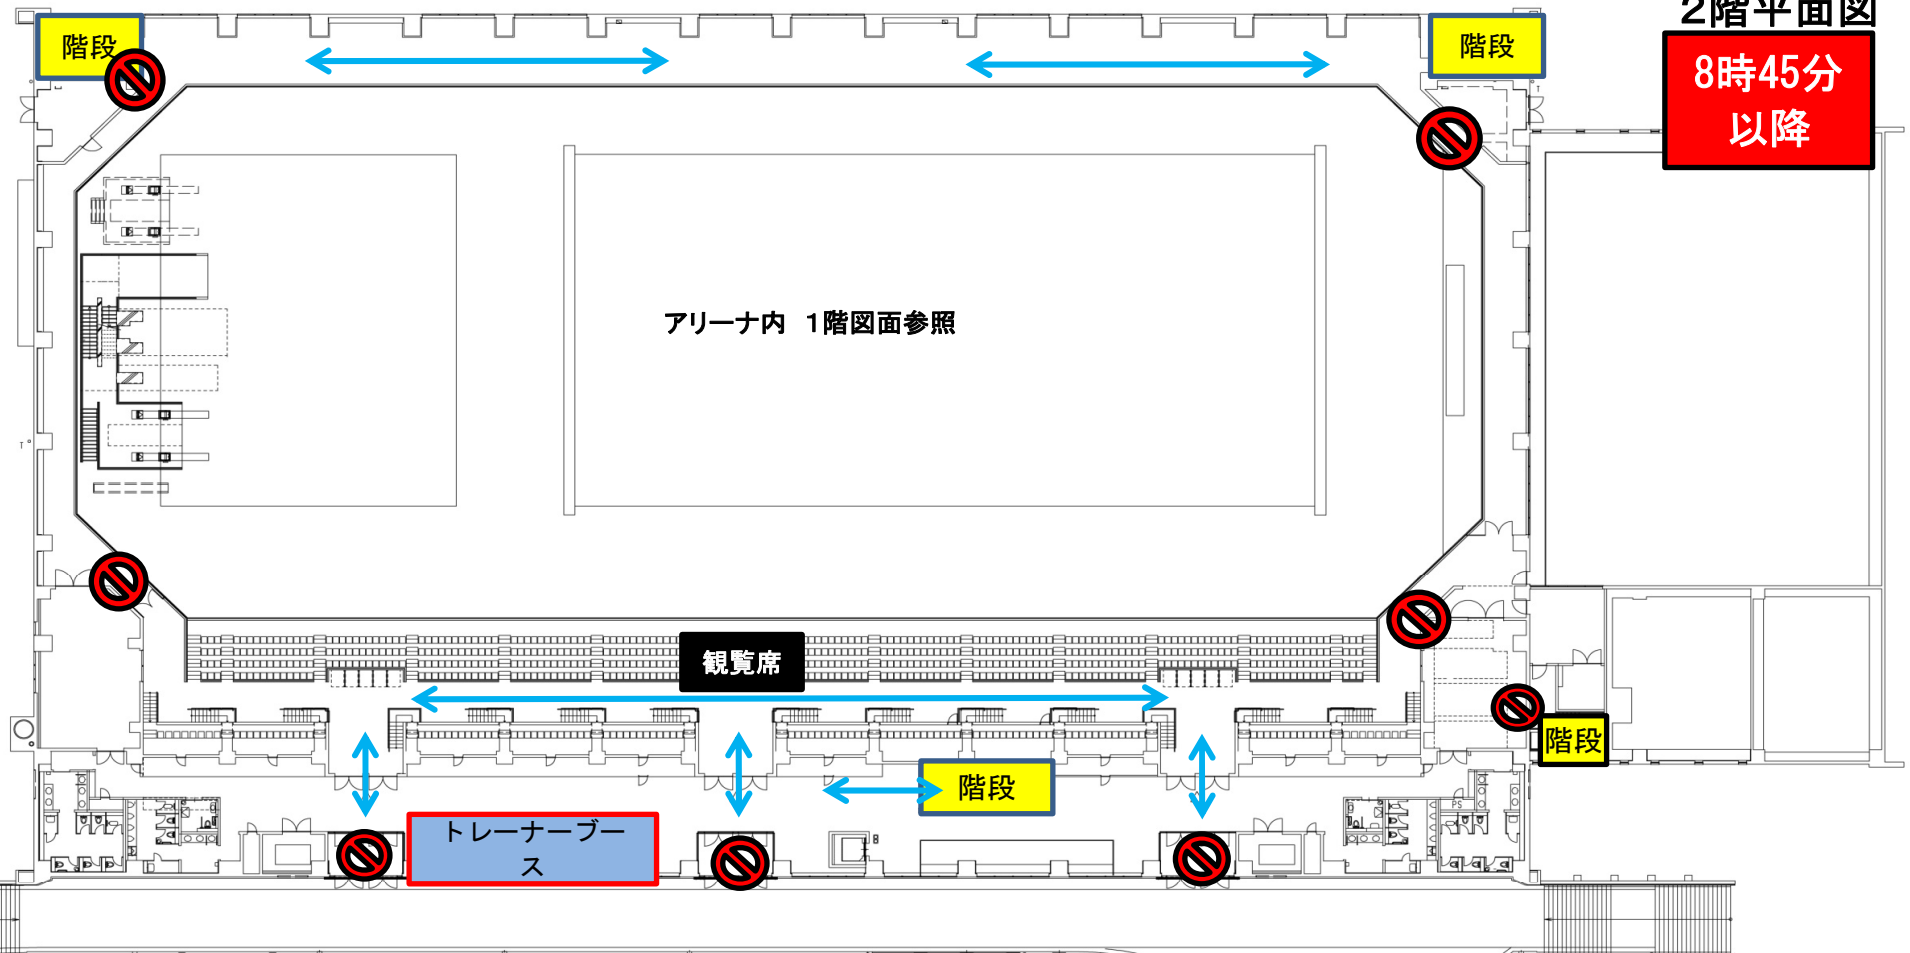

- <選手控え場所>  
通路を確保すること
- <トレーナーブース>  
7:30開放、解放時間を守って譲り合ってください。  
通路を確保してご利用下さい。
- 通行禁止 ※入退場は1階正面玄関のみ