


2階平面図

入場～アップ

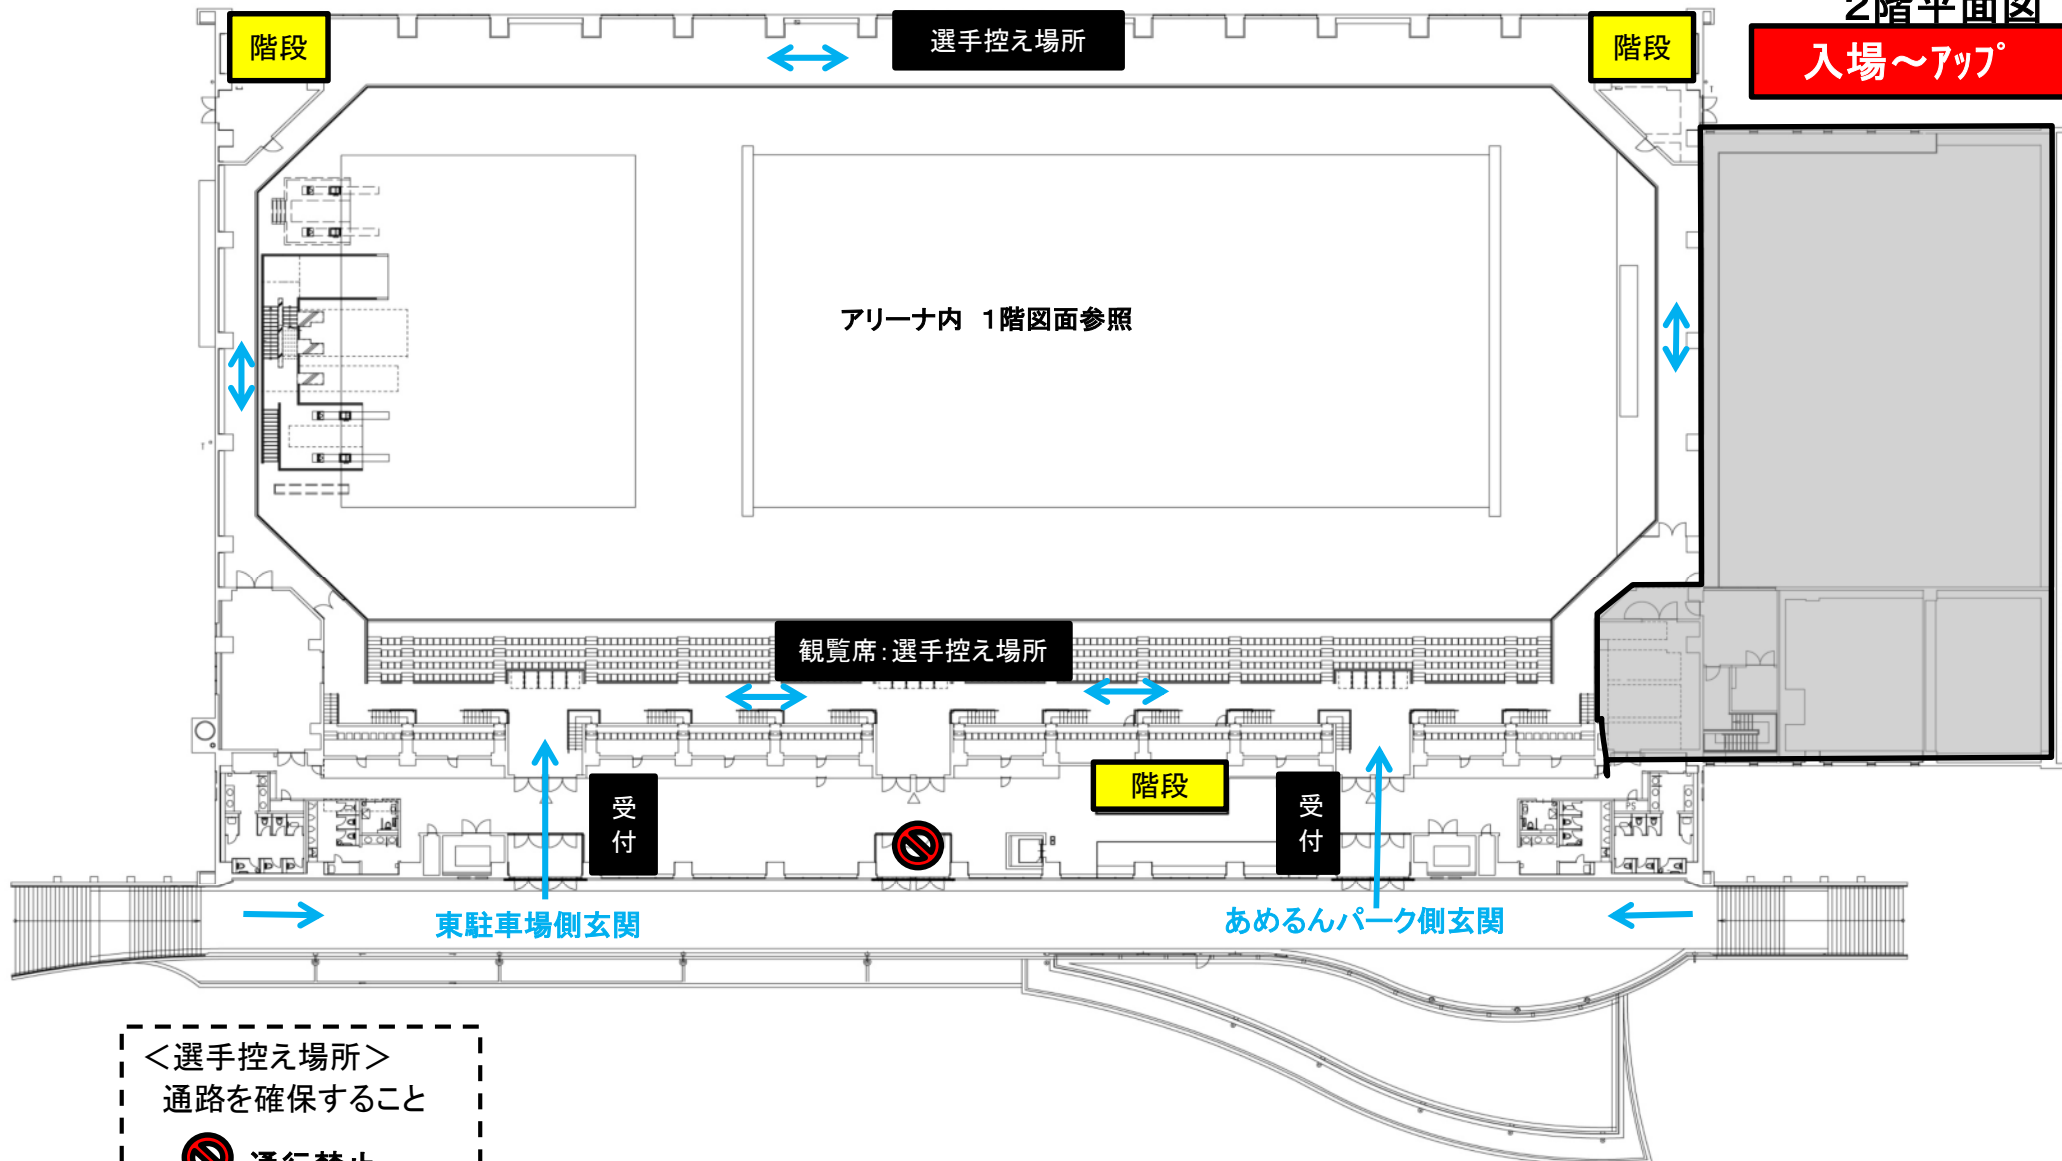


＜選手控え場所＞
通路を確保すること

 通行禁止

1階平面図

競技中

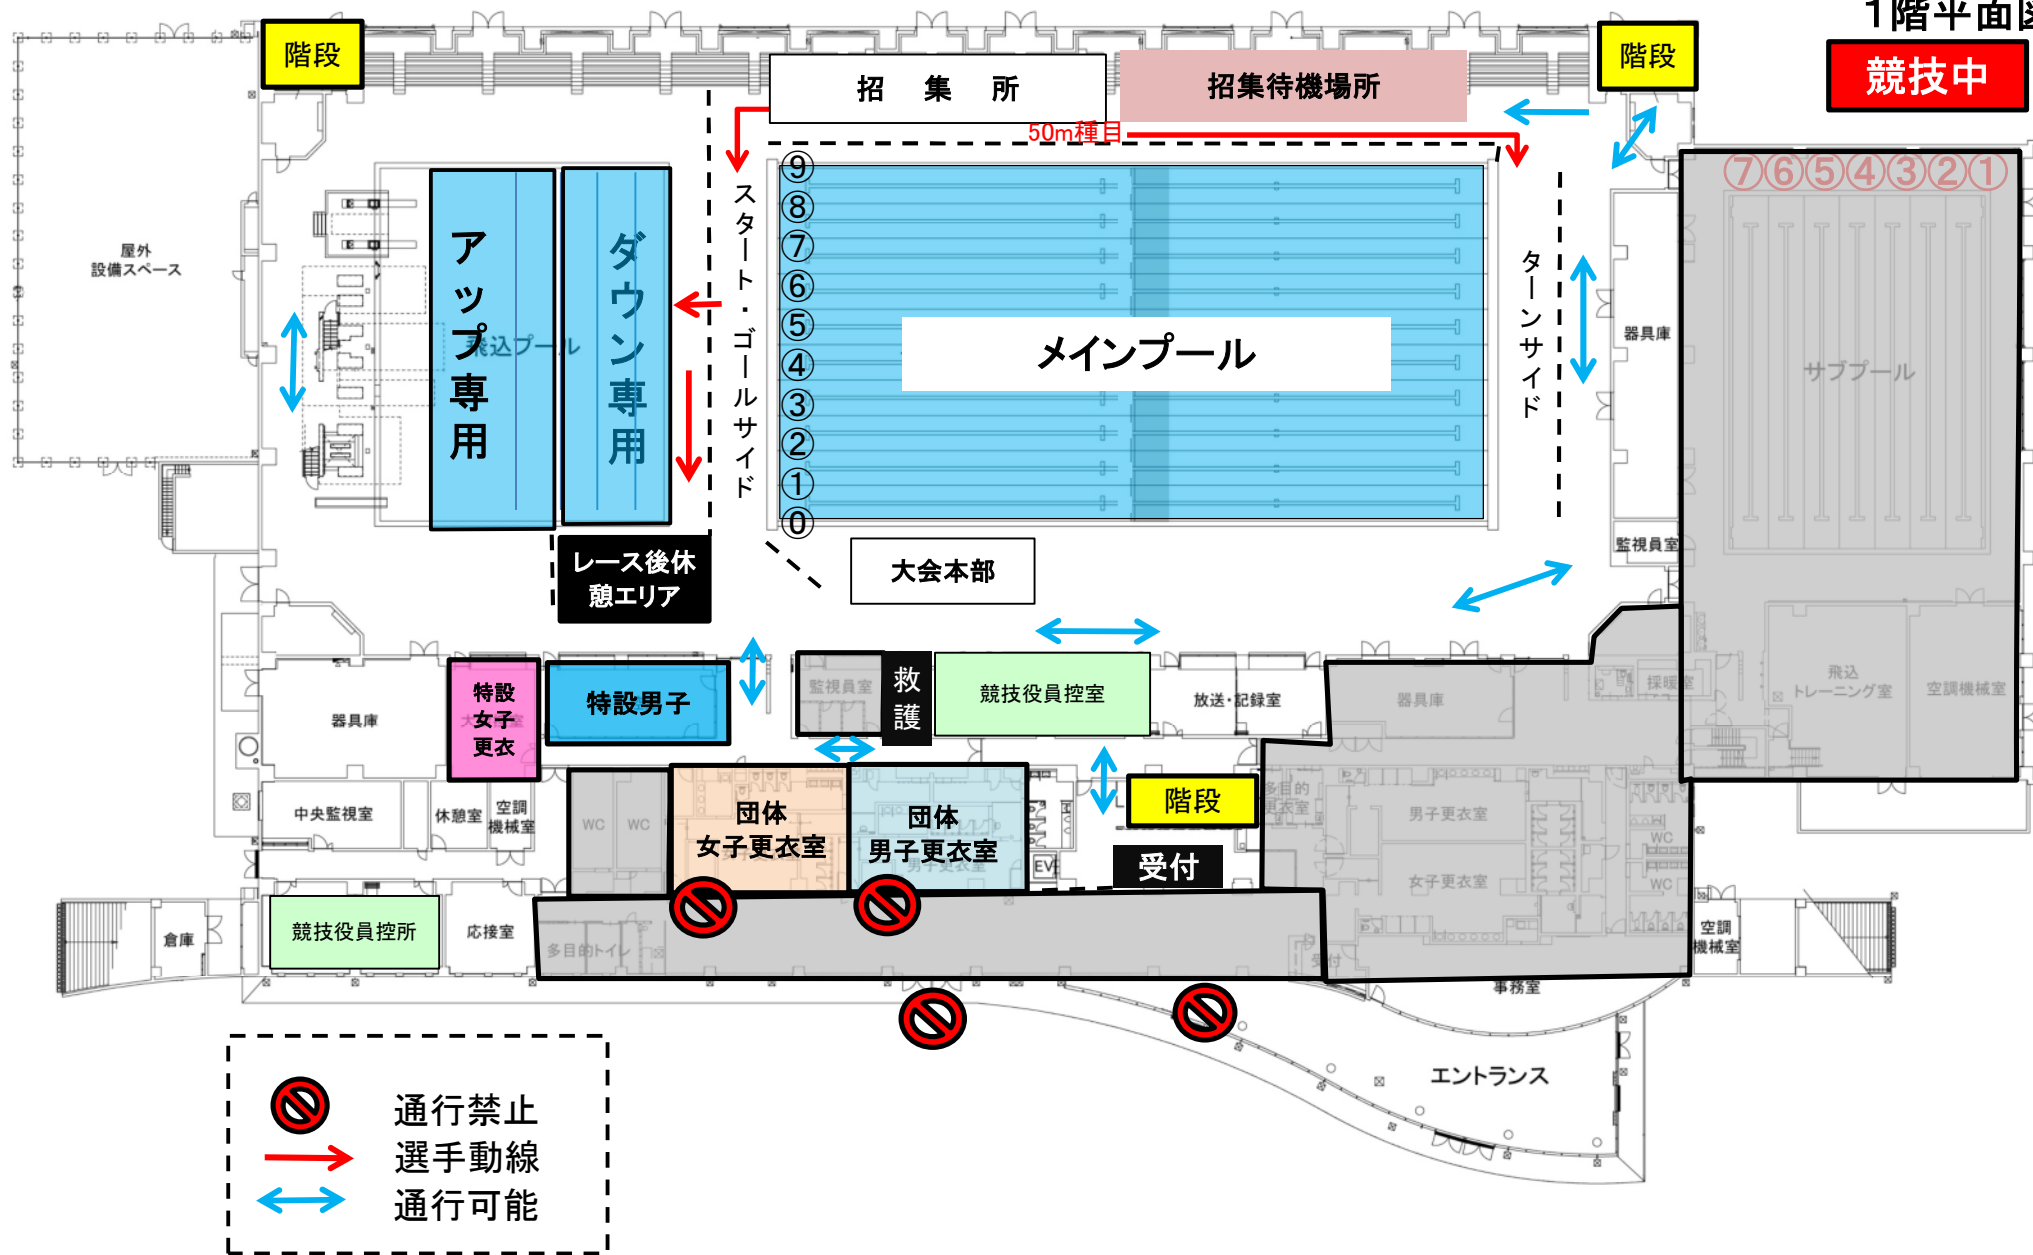

通行禁止
選手動線
通行可能

2階平面図

競技中

階段

選手控え場所

階段

アリーナ内 1階図面参照

観覧席：選手控え場所

速報

階段

フリースペース


<選手控え場所>

通路を確保すること

<フリースペース>

8:20開放予定：解放時間を守って譲り合ってください。

通路を確保してご利用下さい。

 通行禁止

