



1階平面図

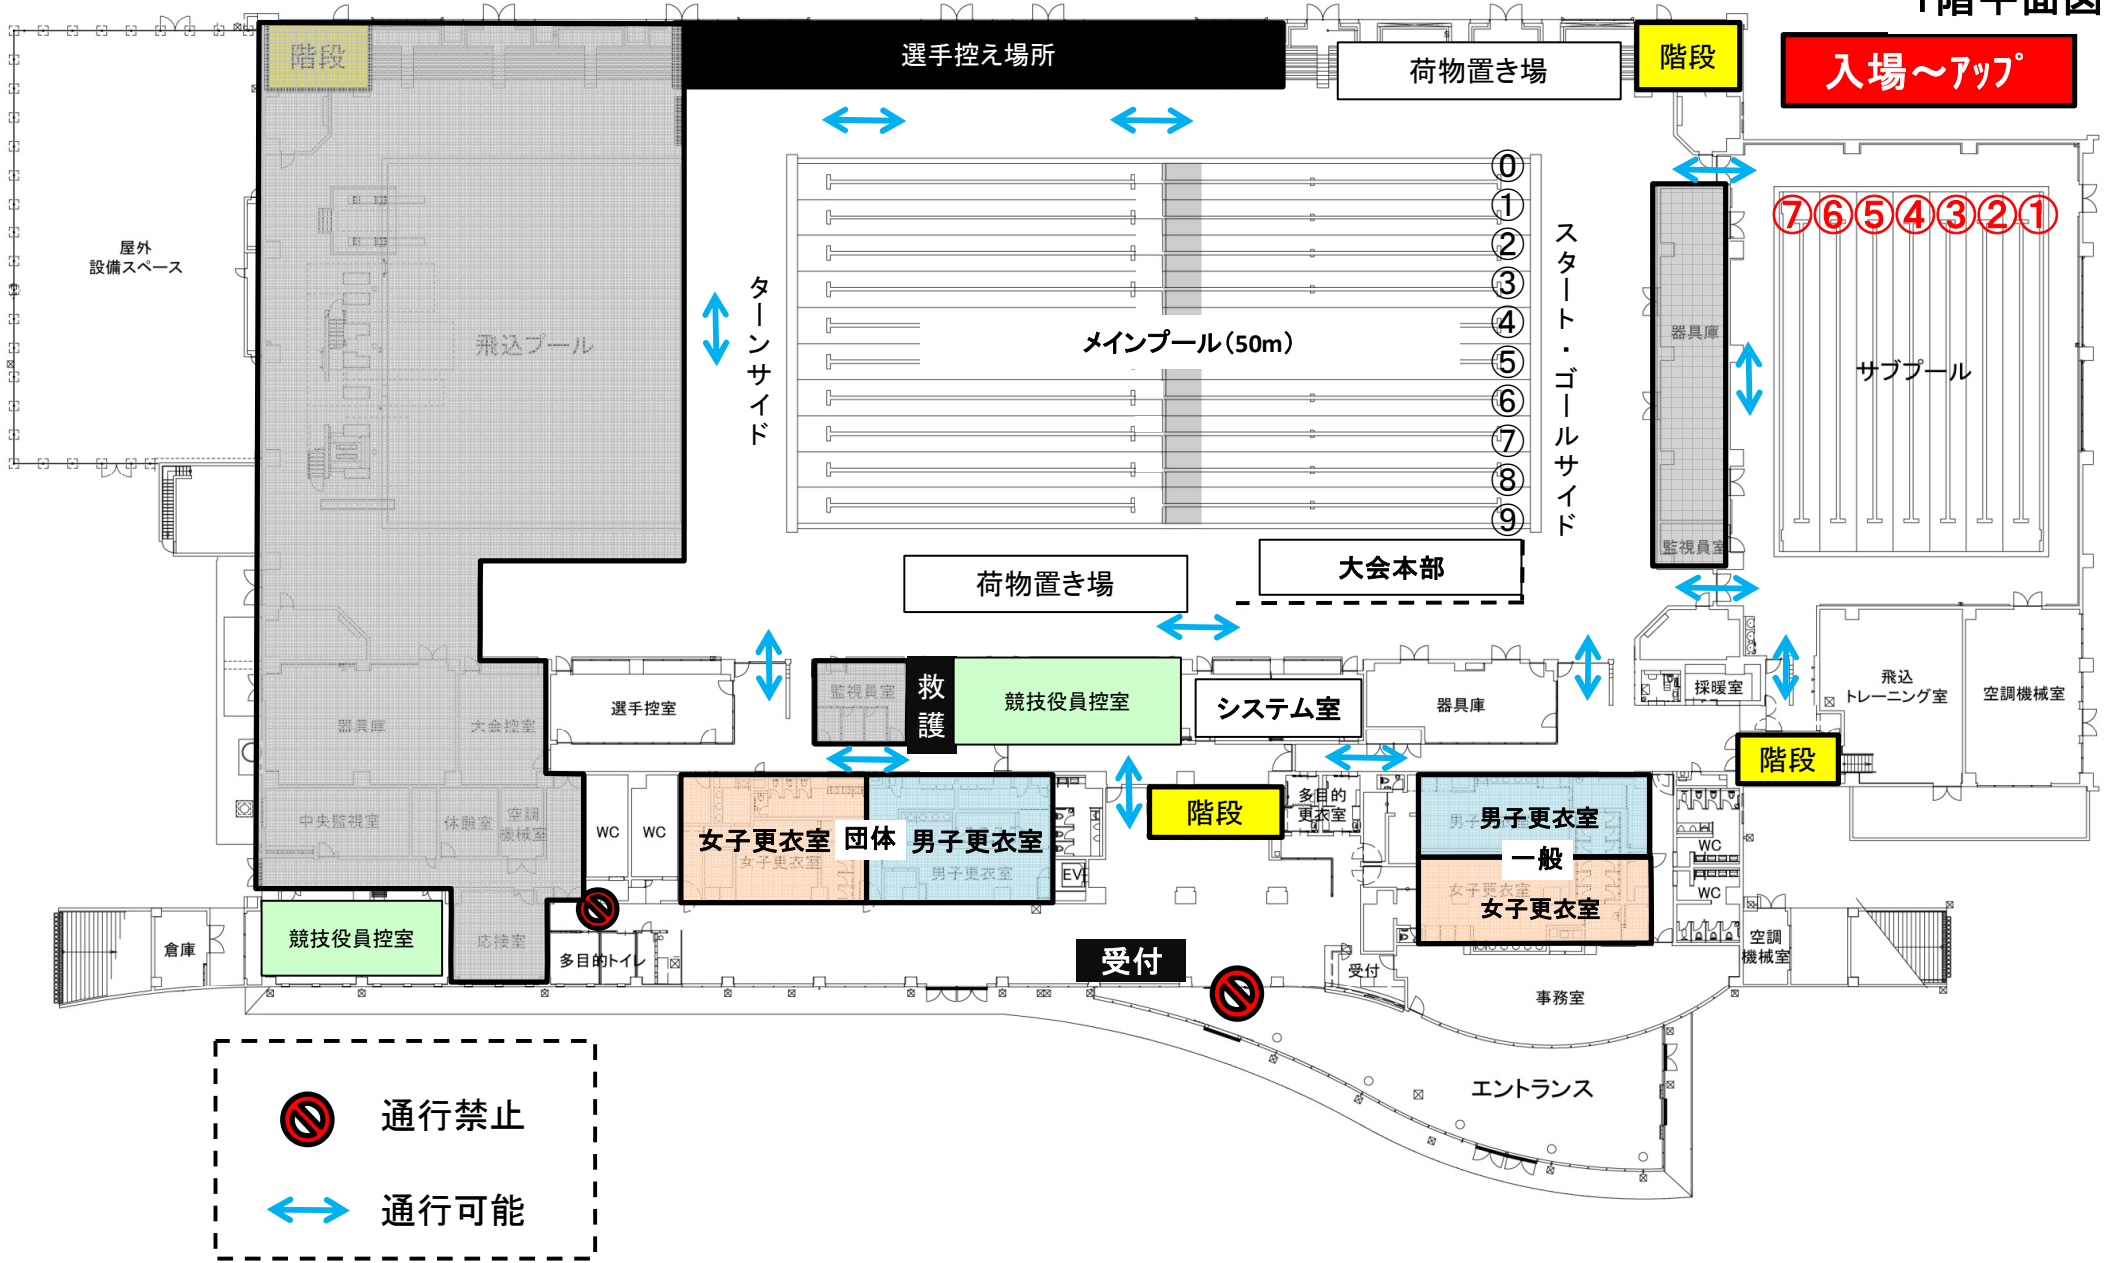

2階平面図


入場～アップ

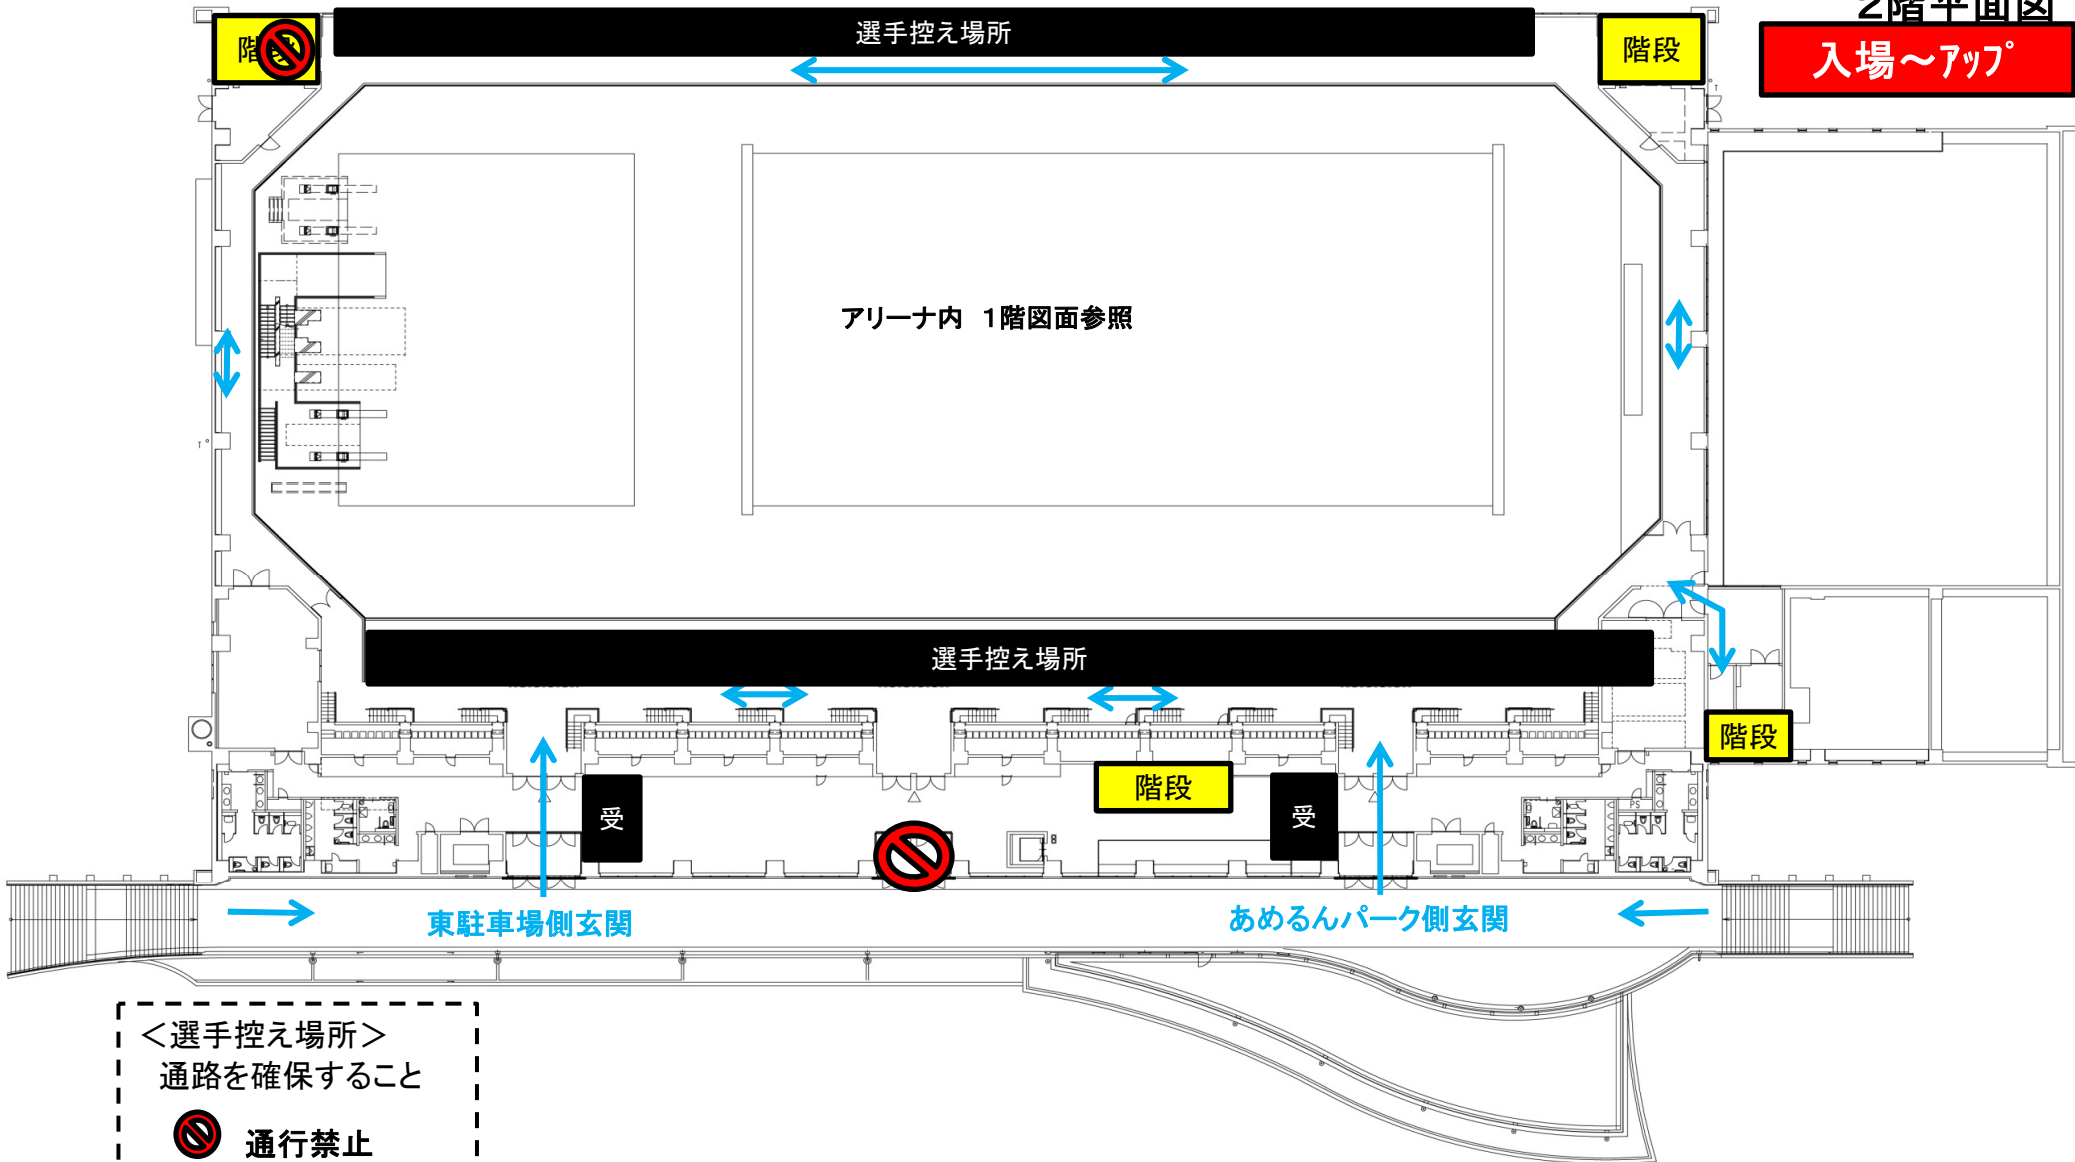

＜選手控え場所＞
通路を確保すること
通行禁止

2階平面図

競技中

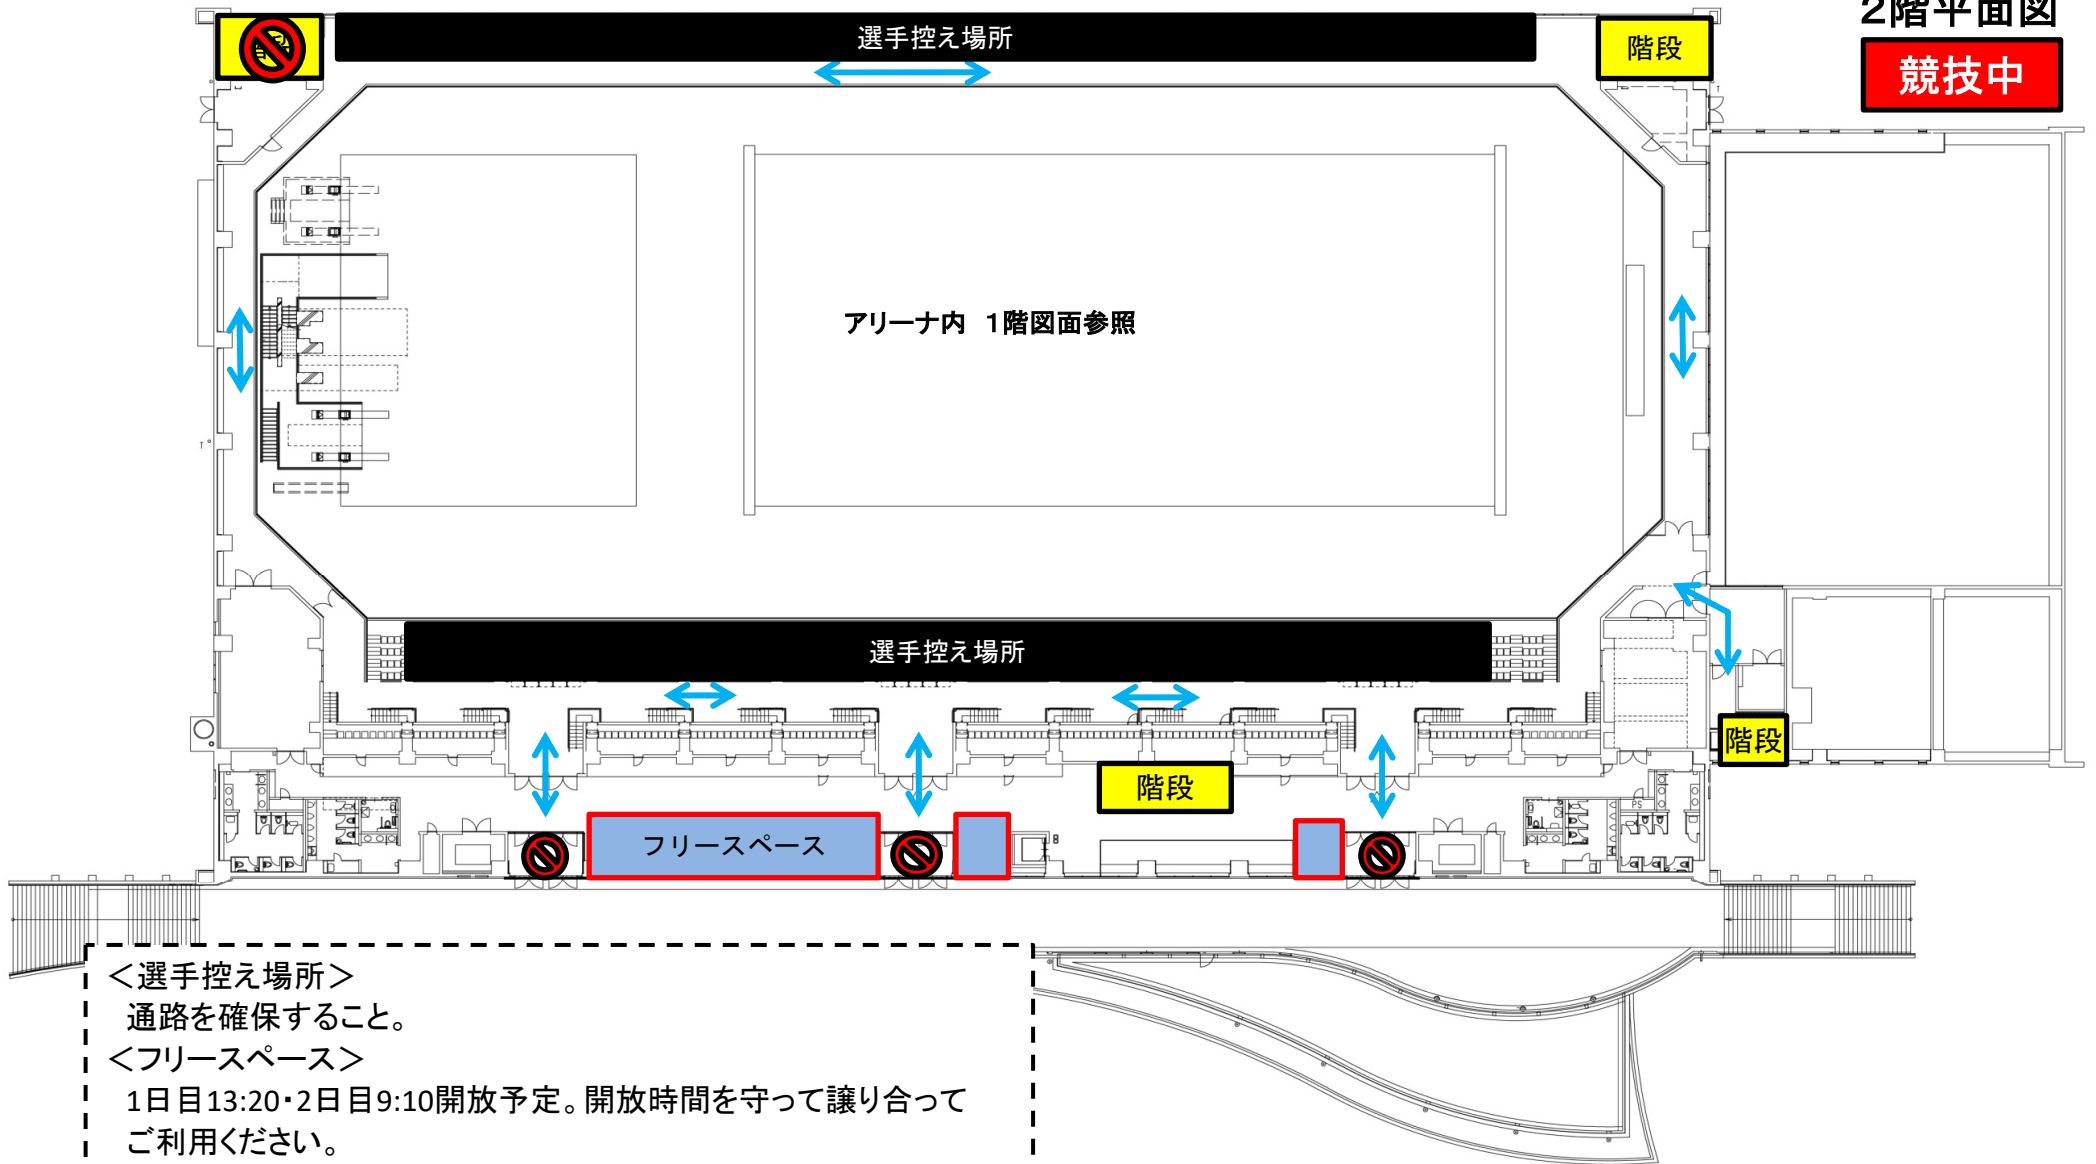

<選手控え場所>

通路を確保すること。

<フリースペース>

1日目13:20・2日目9:10開放予定。開放時間を守って譲り合ってください。

通路を確保してご利用下さい。

 通行禁止