



# 1階平面図

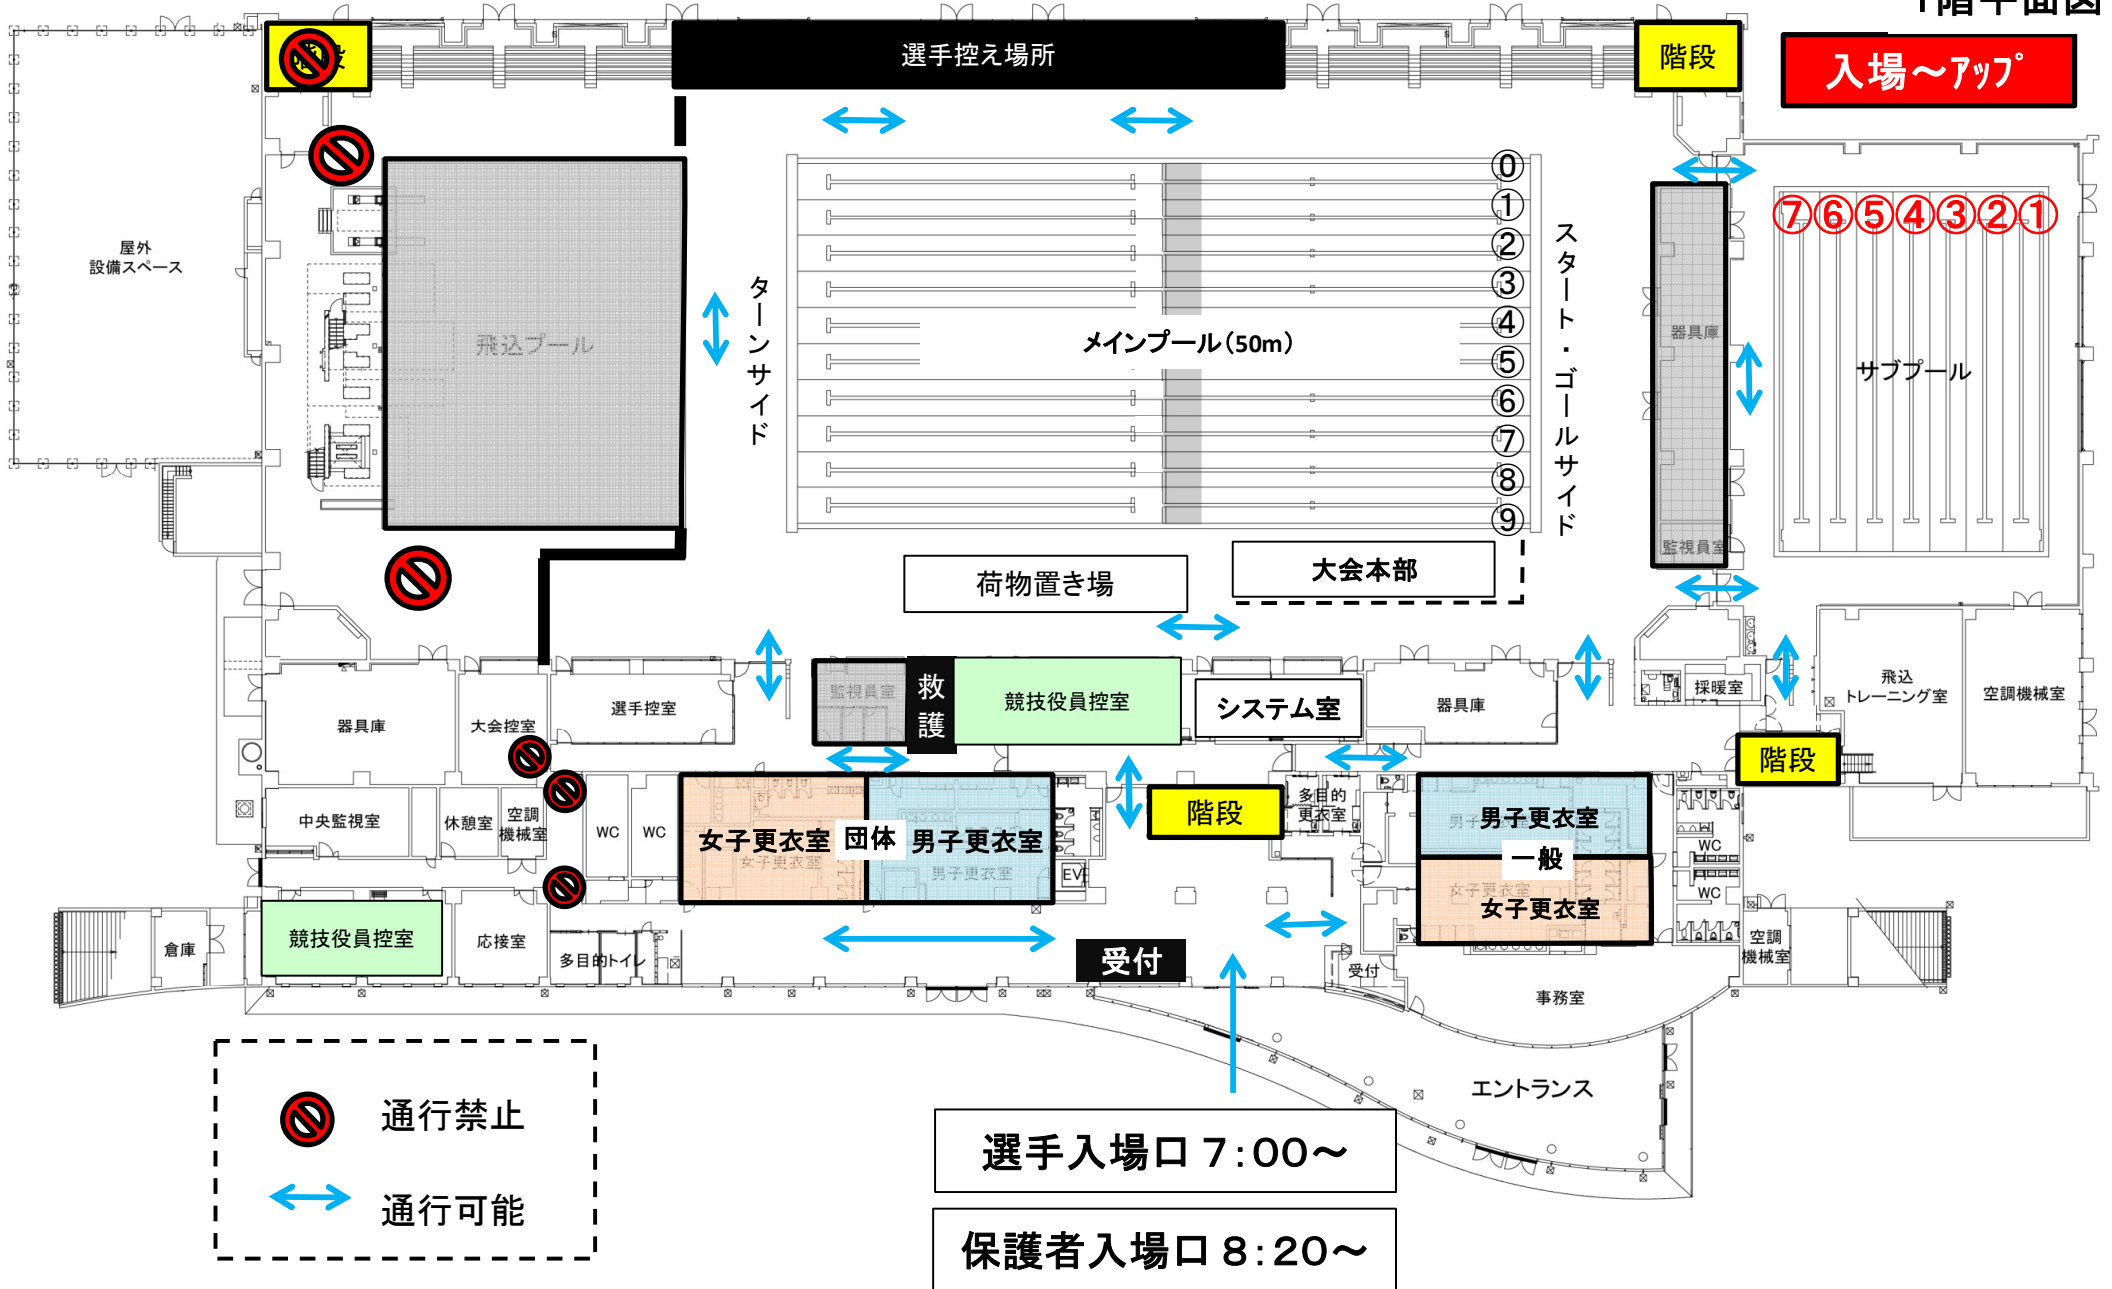


# 2階平面図

入場～アップ

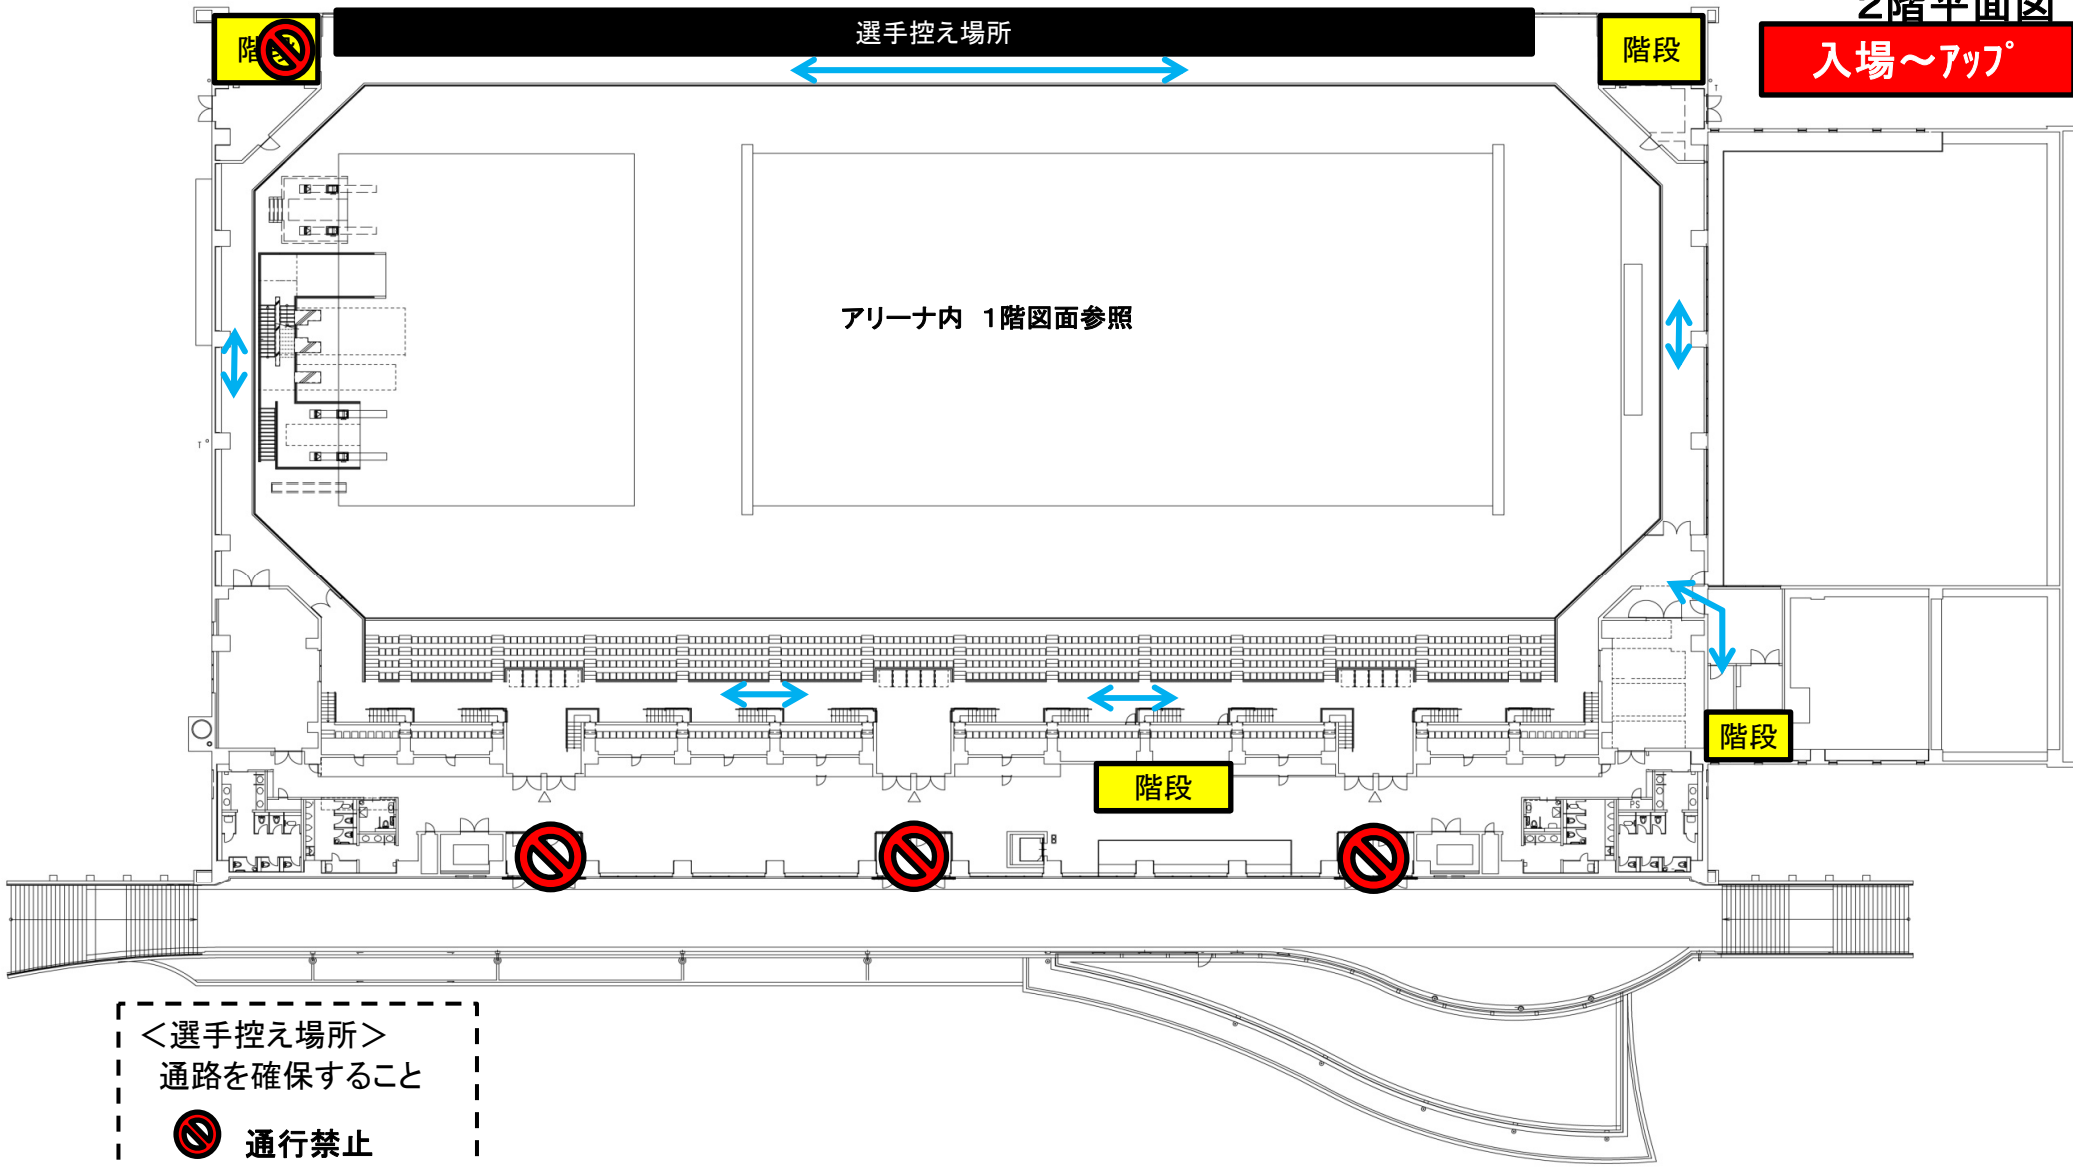

＜選手控え場所＞  
通路を確保すること  
⊘ 通行禁止

# 1階平面図

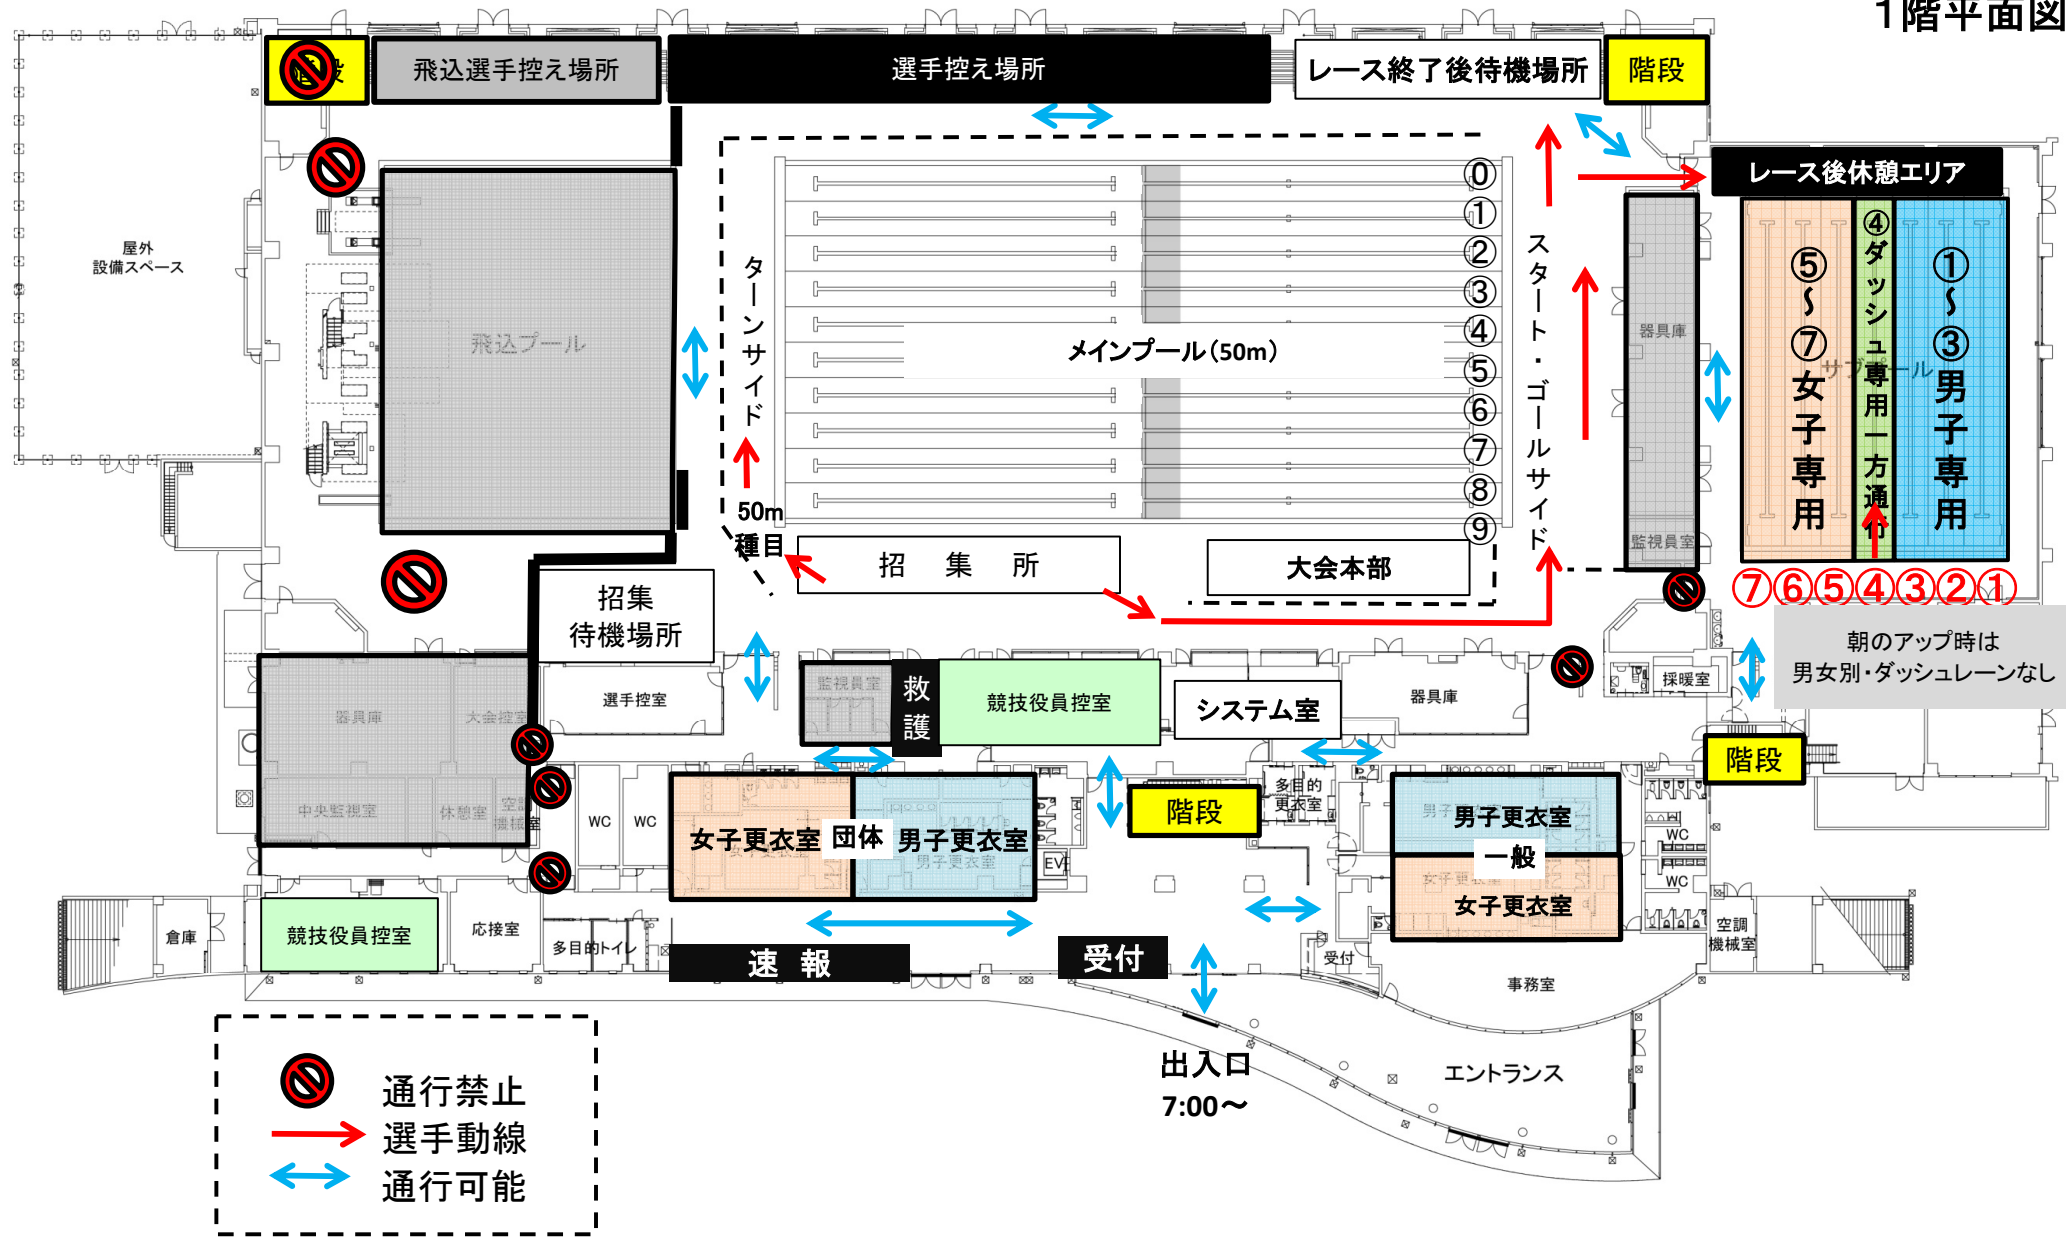





# 2階平面図



<選手控え場所>  
通路を確保すること。

<フリースペース>  
7:15開放予定。開放時間を守って譲り合っ  
てご利用ください。  
通路を確保してご利用下さい。

-  最上階通路部分使用不可
-  フリースペース
-  通行禁止
-  トレーナーブース