



1階平面図

入場～アップ

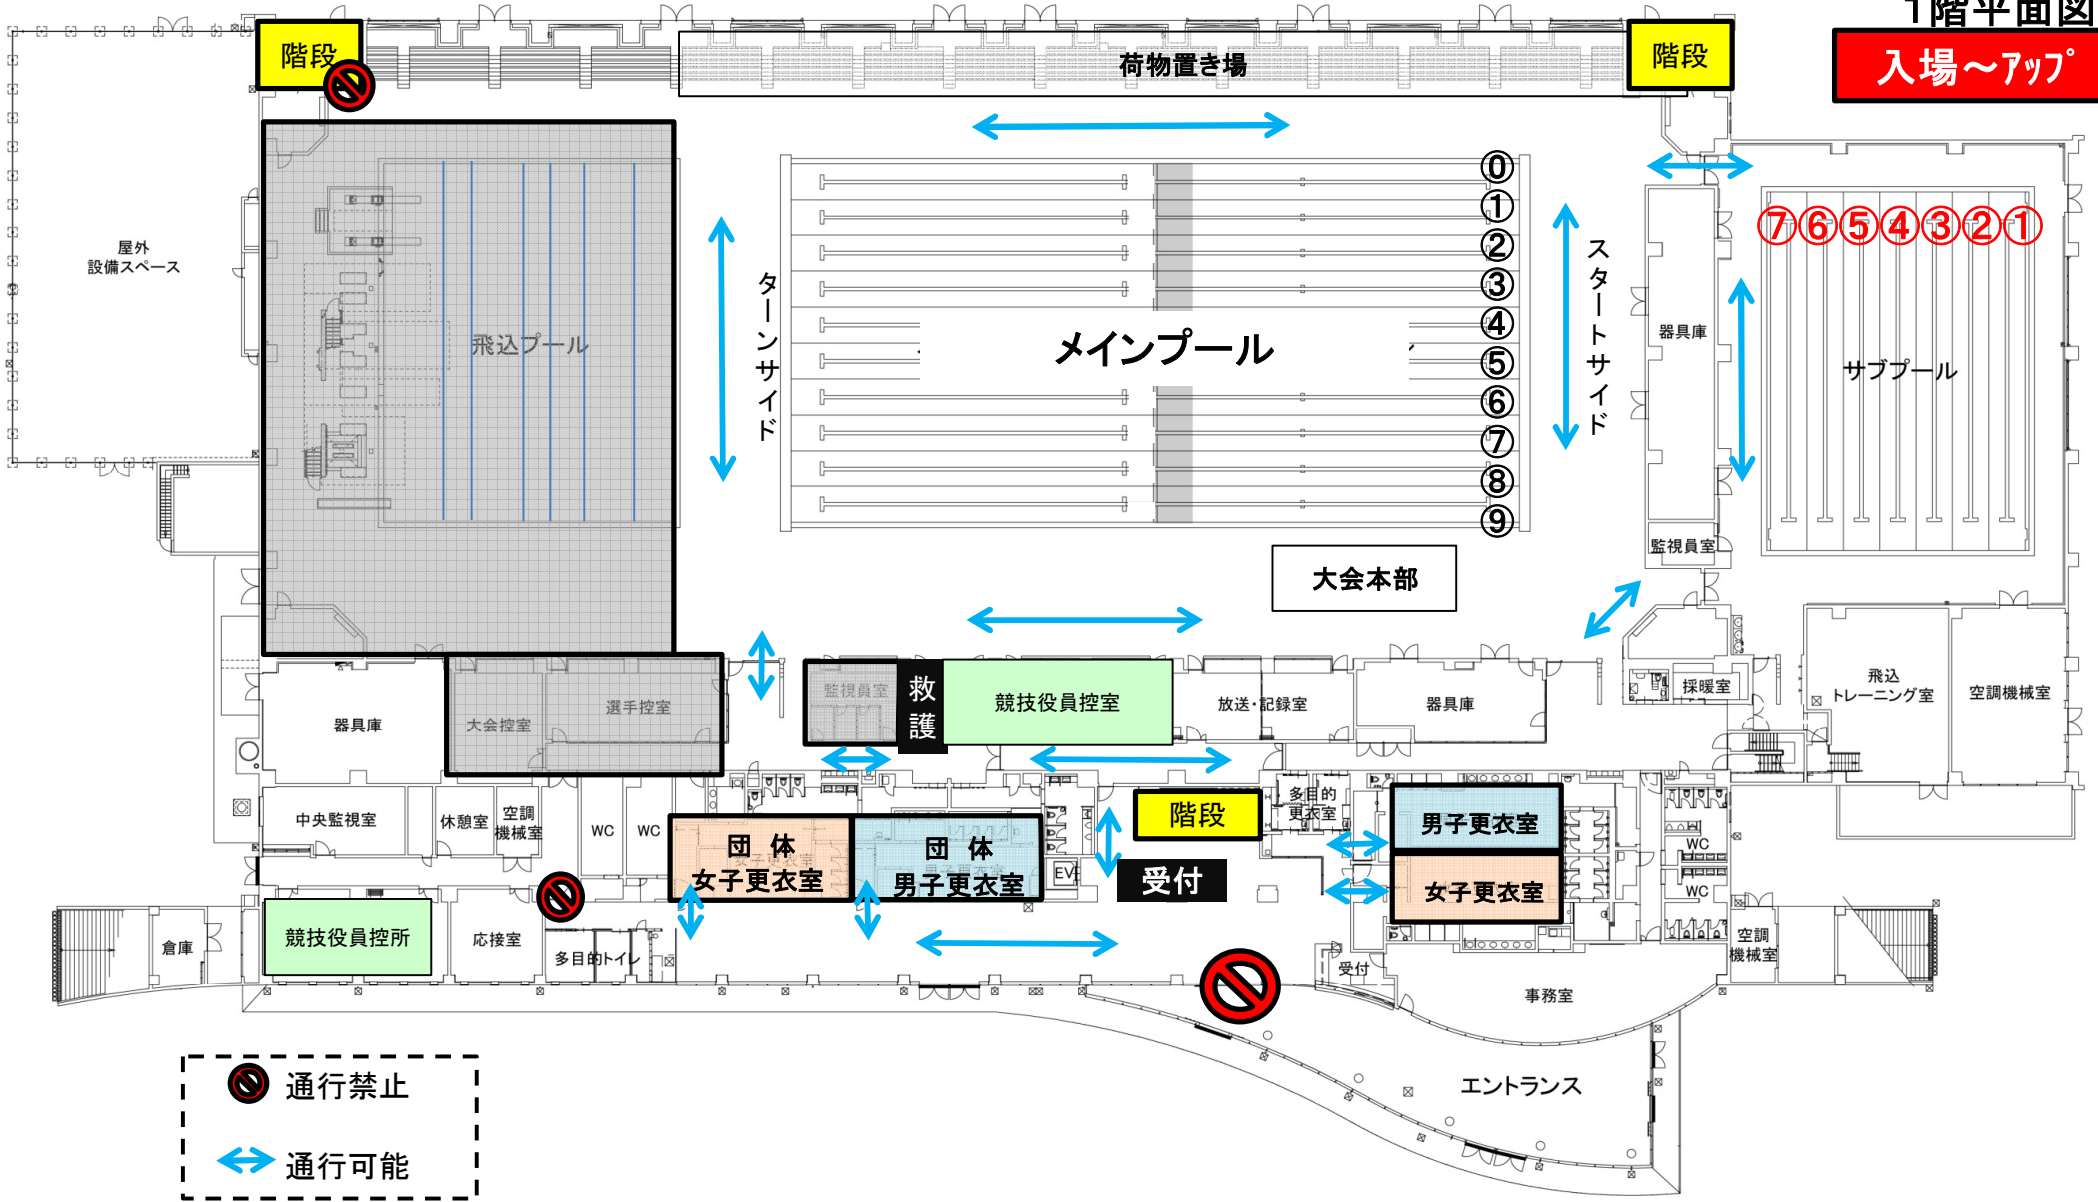

2階平面図


入場～アップ

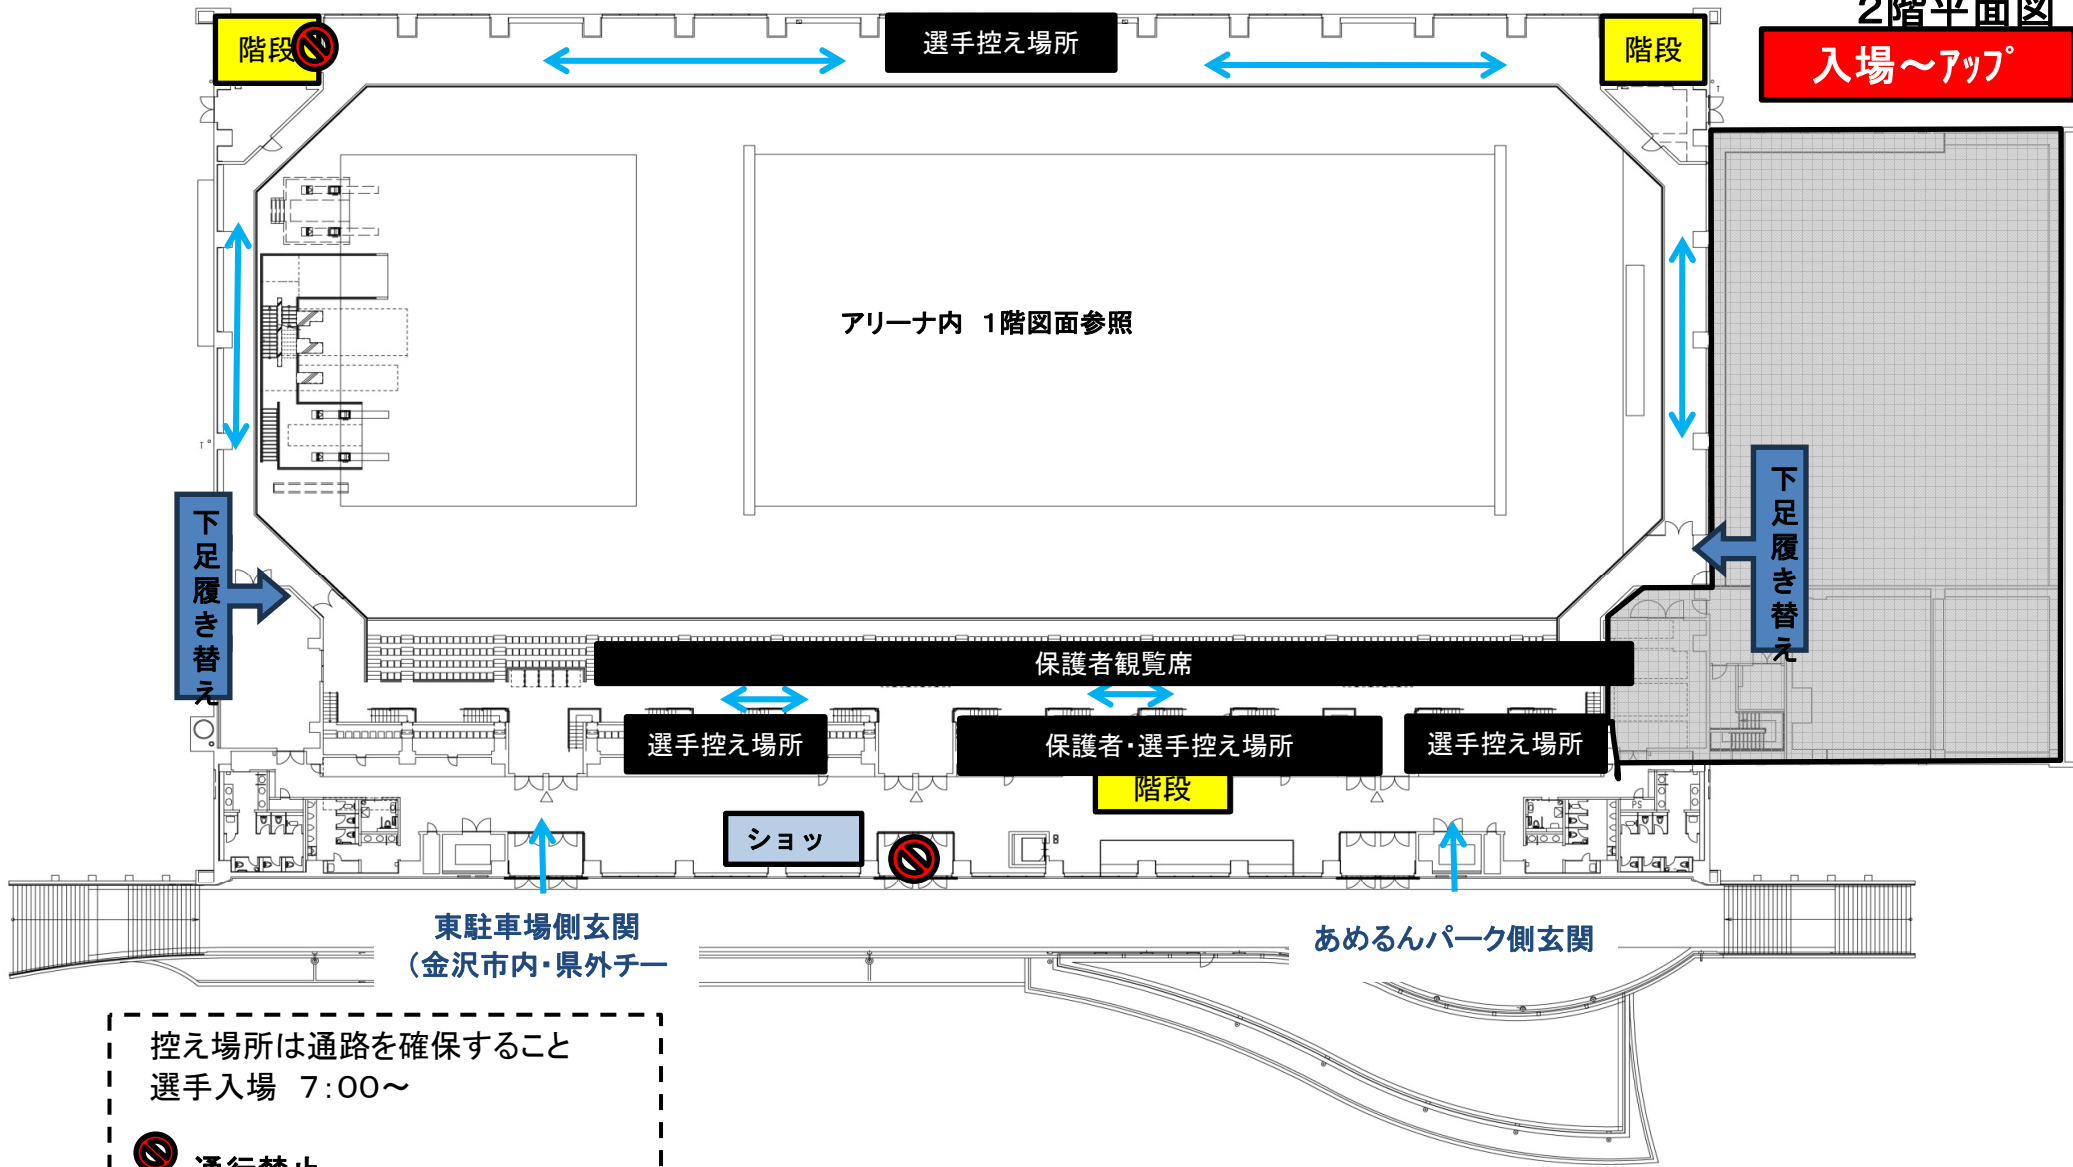

控え場所は通路を確保すること
選手入場 7:00～
通行禁止

1階平面図

競技中

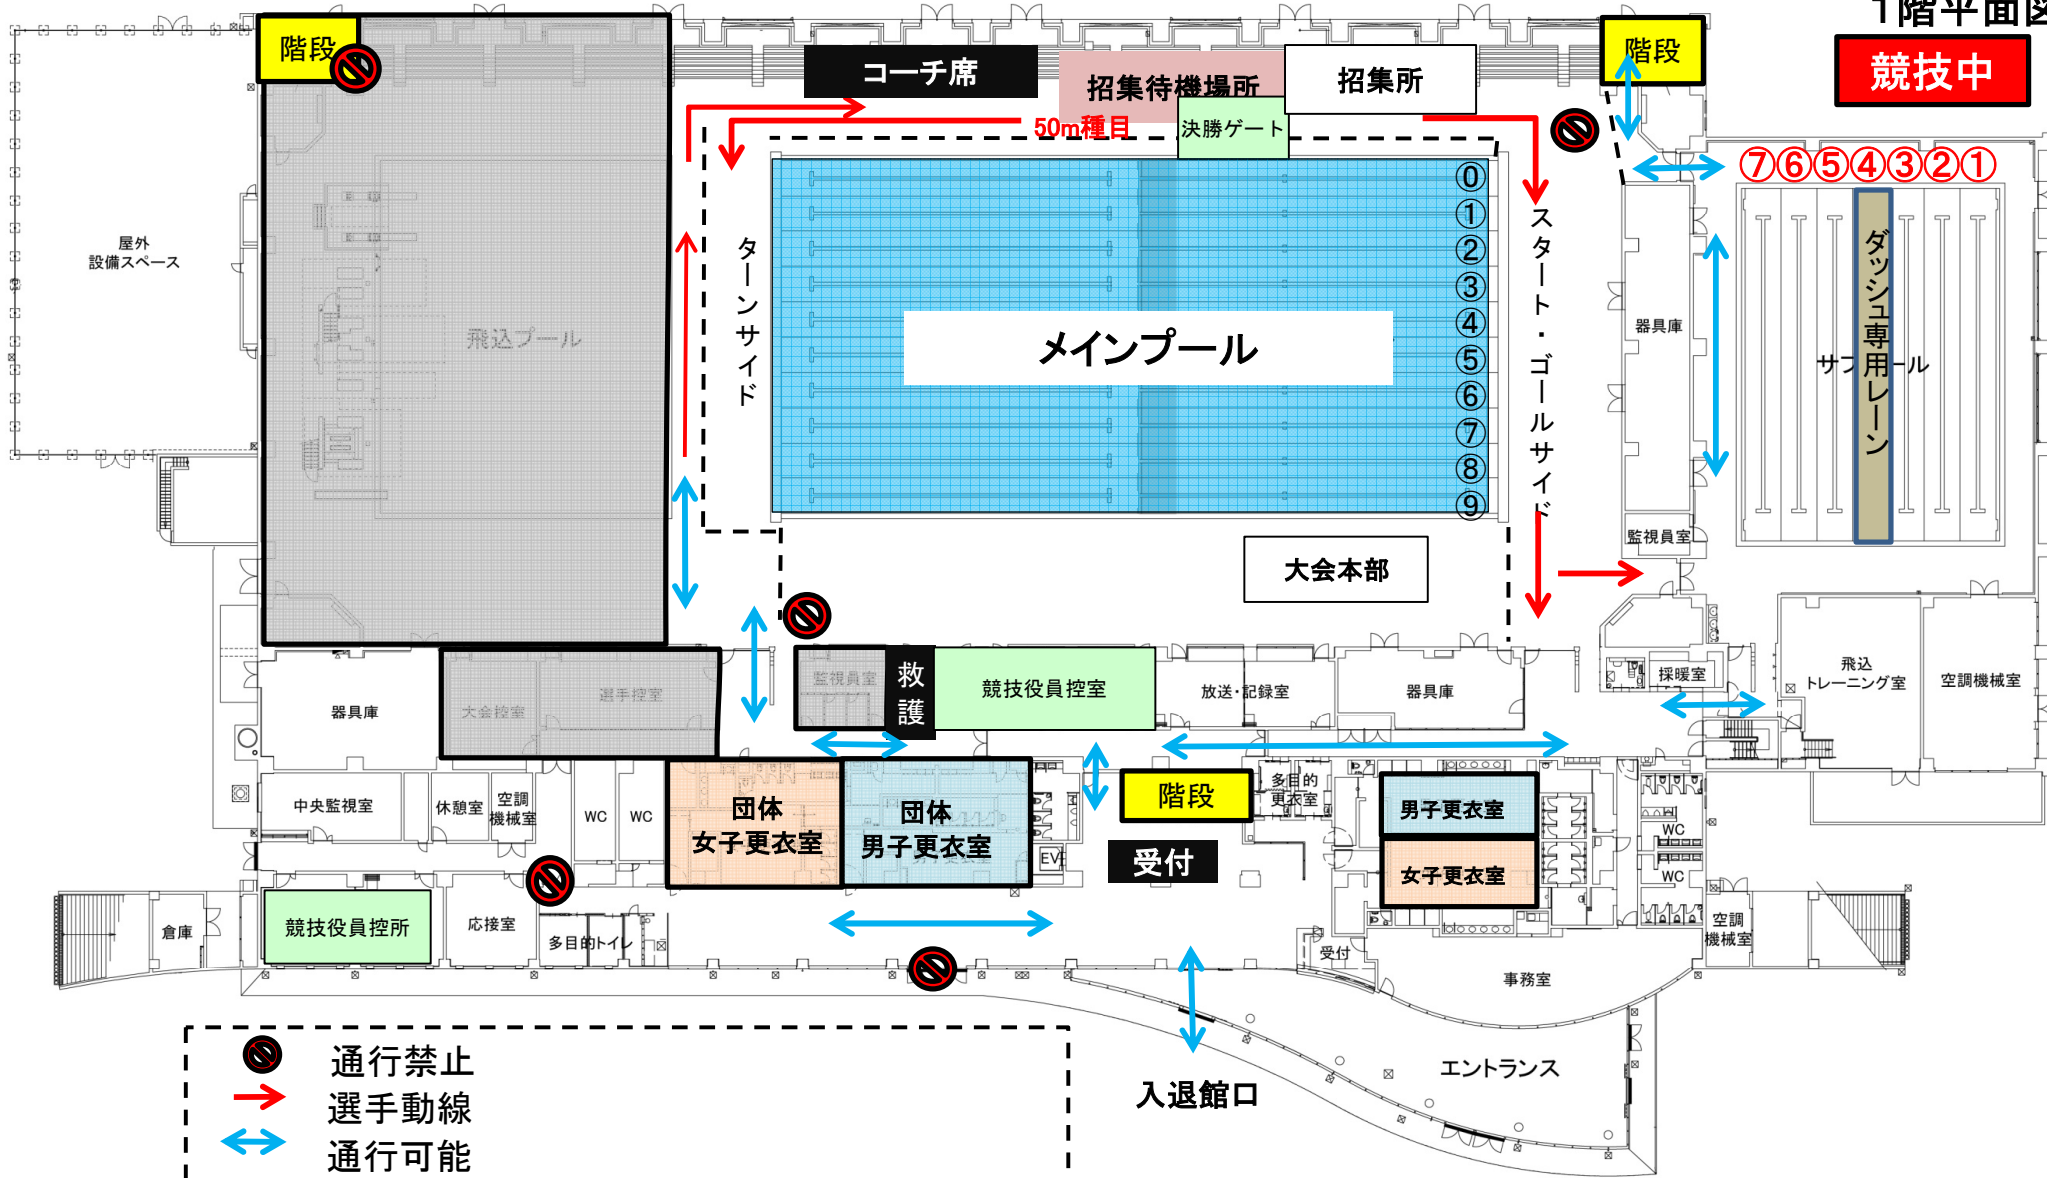

- 通行禁止
 - 選手動線
 - 通行可能
- ※朝の入場は選手、保護者とも2階

2階平面図

競技中



<選手控え場所>

通路を確保すること

<フリースペース>

7:15開放予定:解放時間を守って譲り合ってください

通行禁止

通路を確保してご利用下さい。