


1階平面図

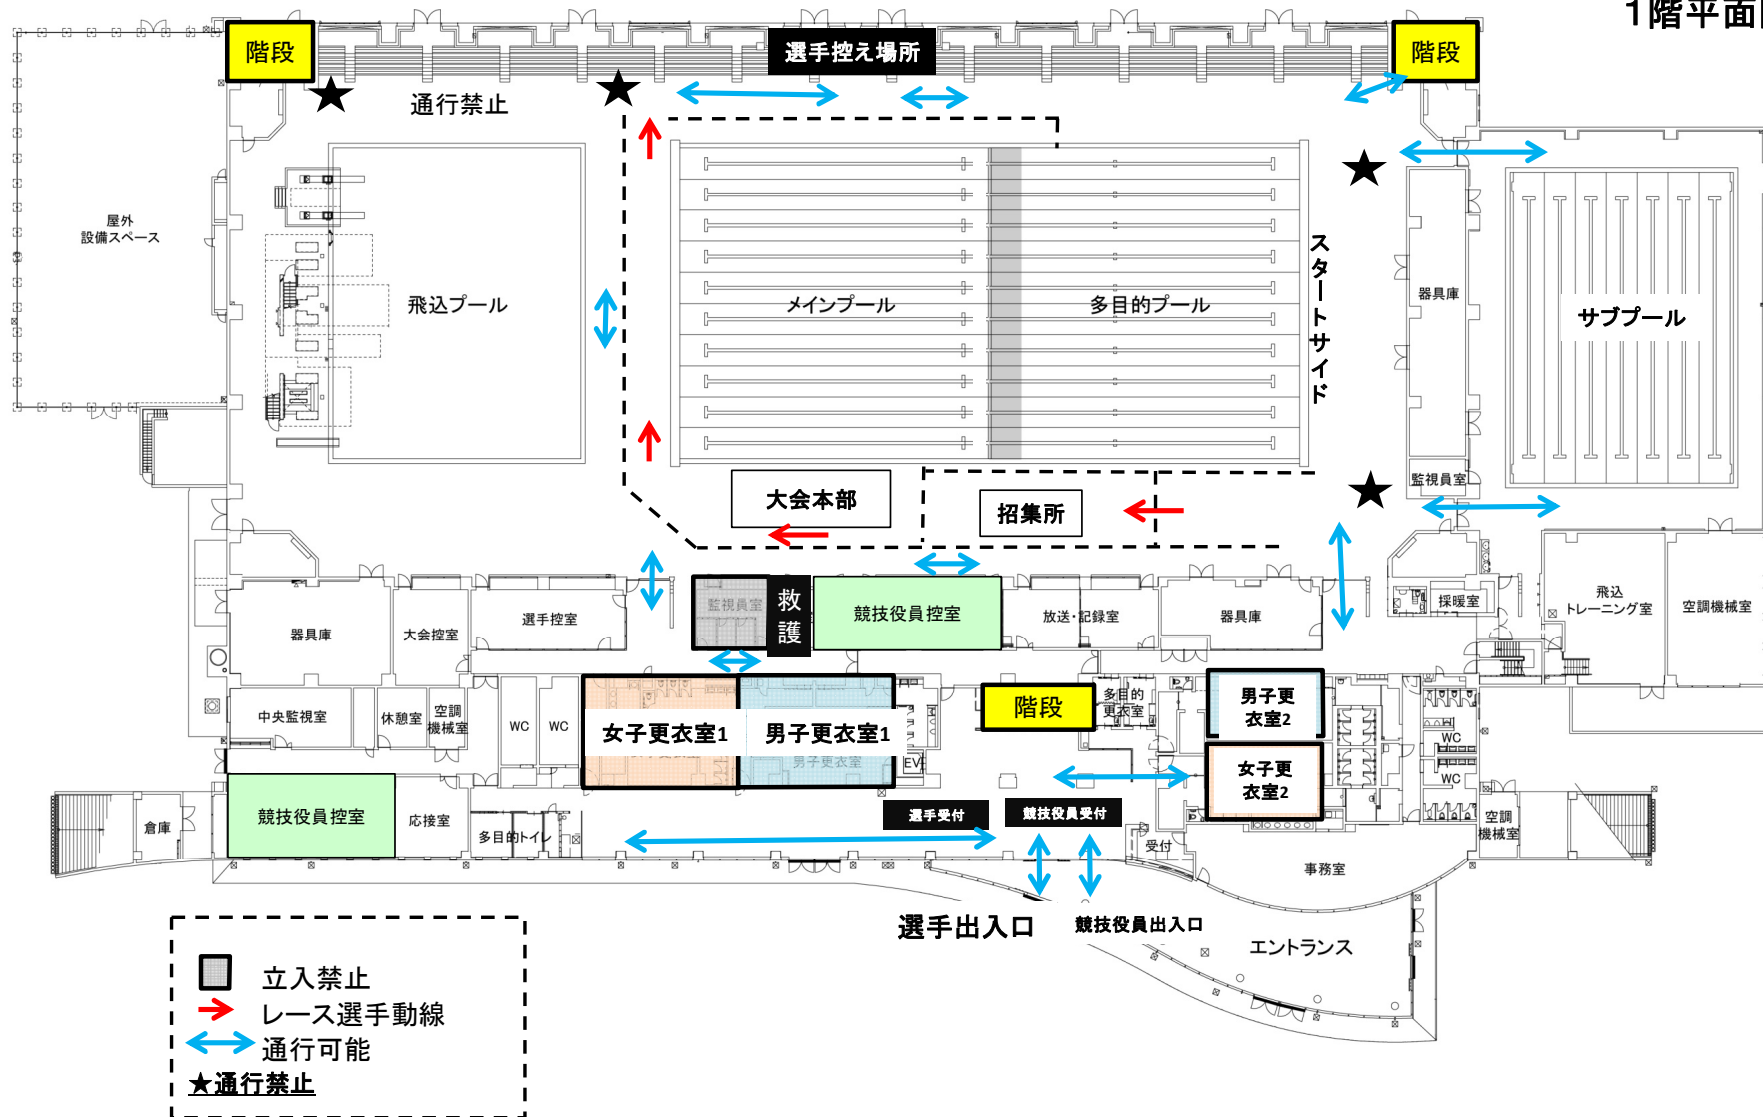


男子更衣室1(ダイビング側): 大聖寺、小松、小松大谷、寺井、錦丘、泉丘、二水、県工、桜丘、金沢西、金沢市工

男子更衣室2(サブプール側): 金沢、北陸学院、金沢学院大附、鵬学園、羽咋、羽咋工、七尾、志賀、石川高専

女子更衣室(ダイビング側): 小松工、小松大谷、小松、松任、野々市明倫、錦丘、泉丘、二水、金沢商、桜丘、金沢西

女子更衣室(サブプール側): 金沢、北陸学院、金沢学院大附

2階平面図

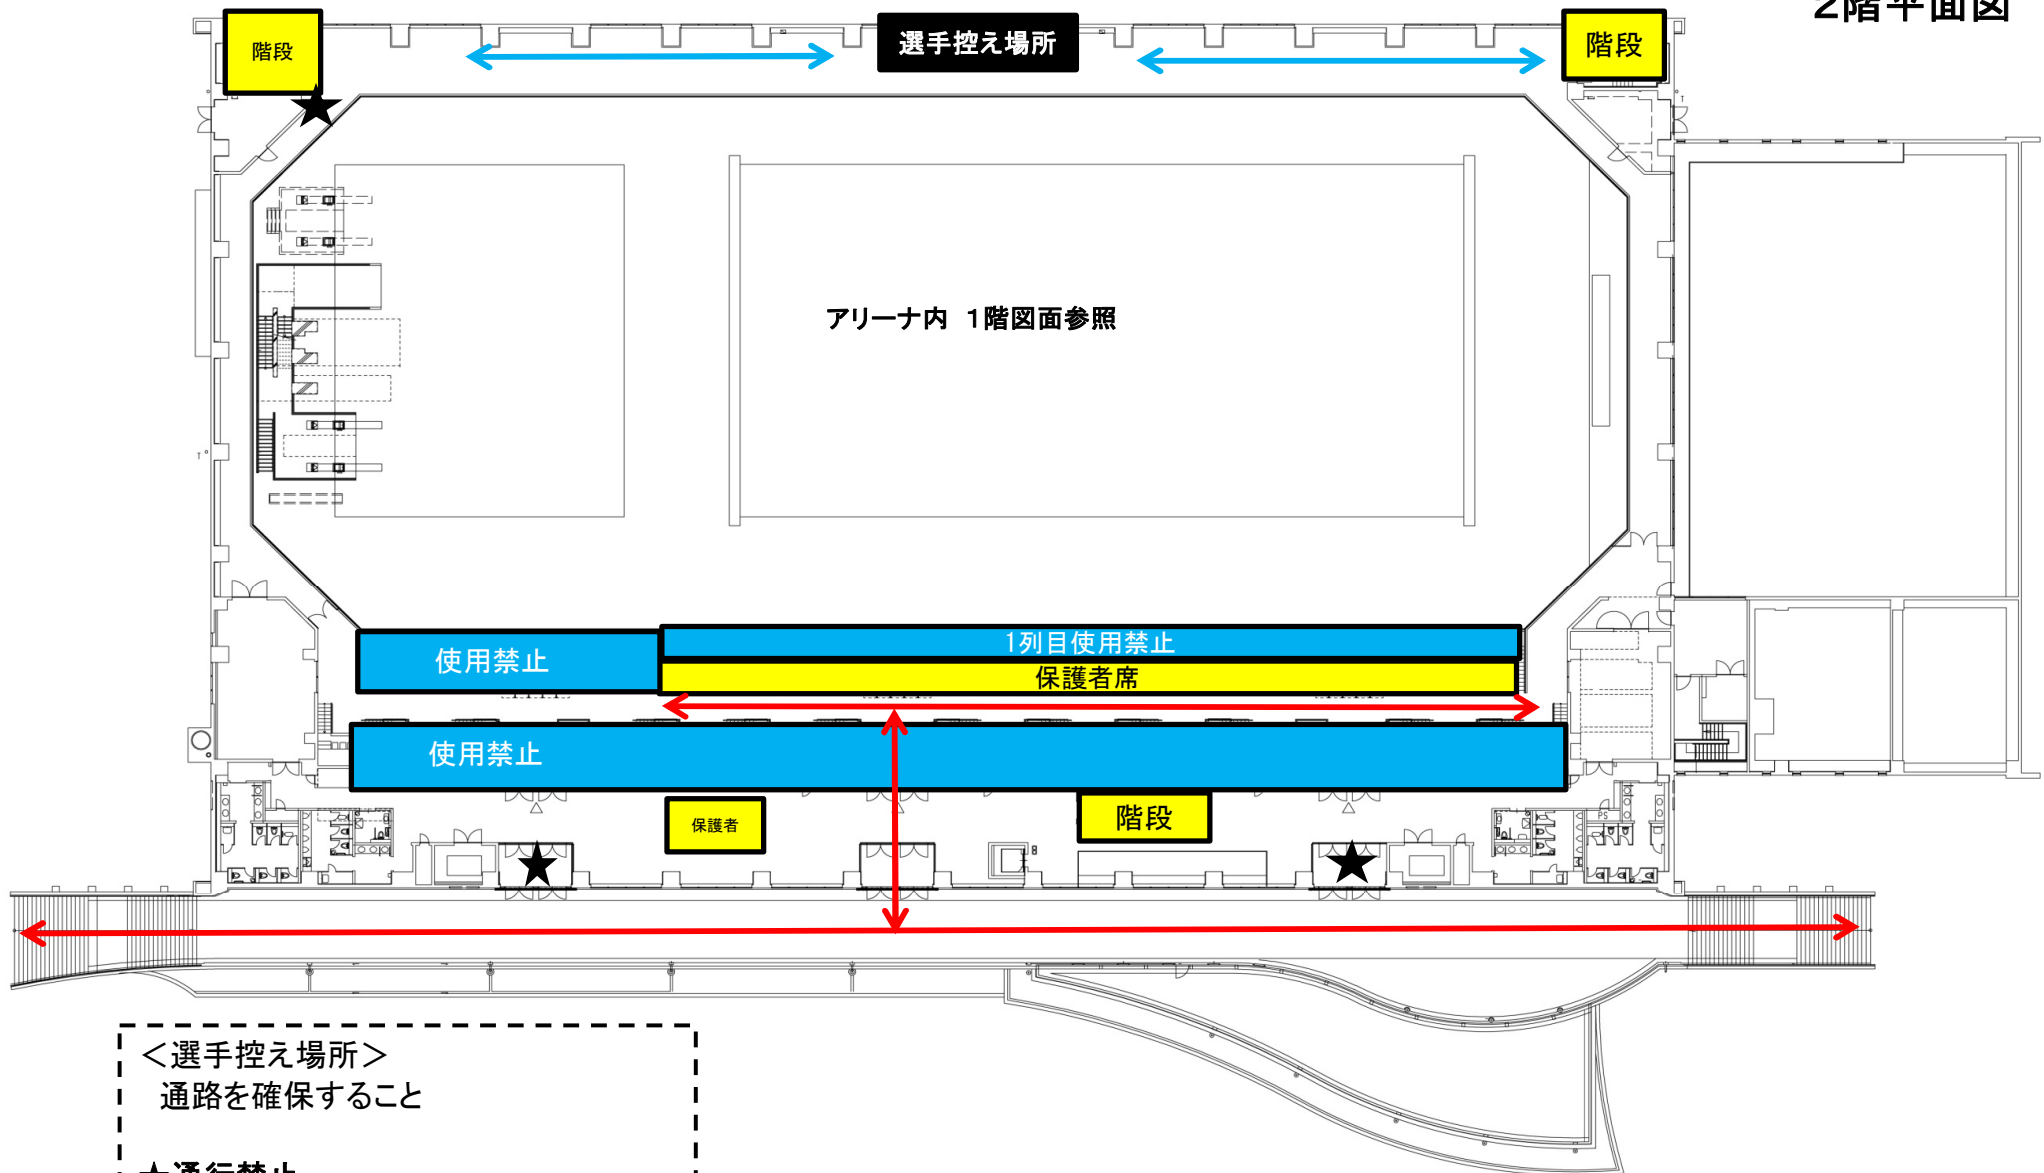

＜選手控え場所＞
通路を確保すること

★通行禁止

⇔ 選手動線

⇔ 保護者動線