


1階平面図

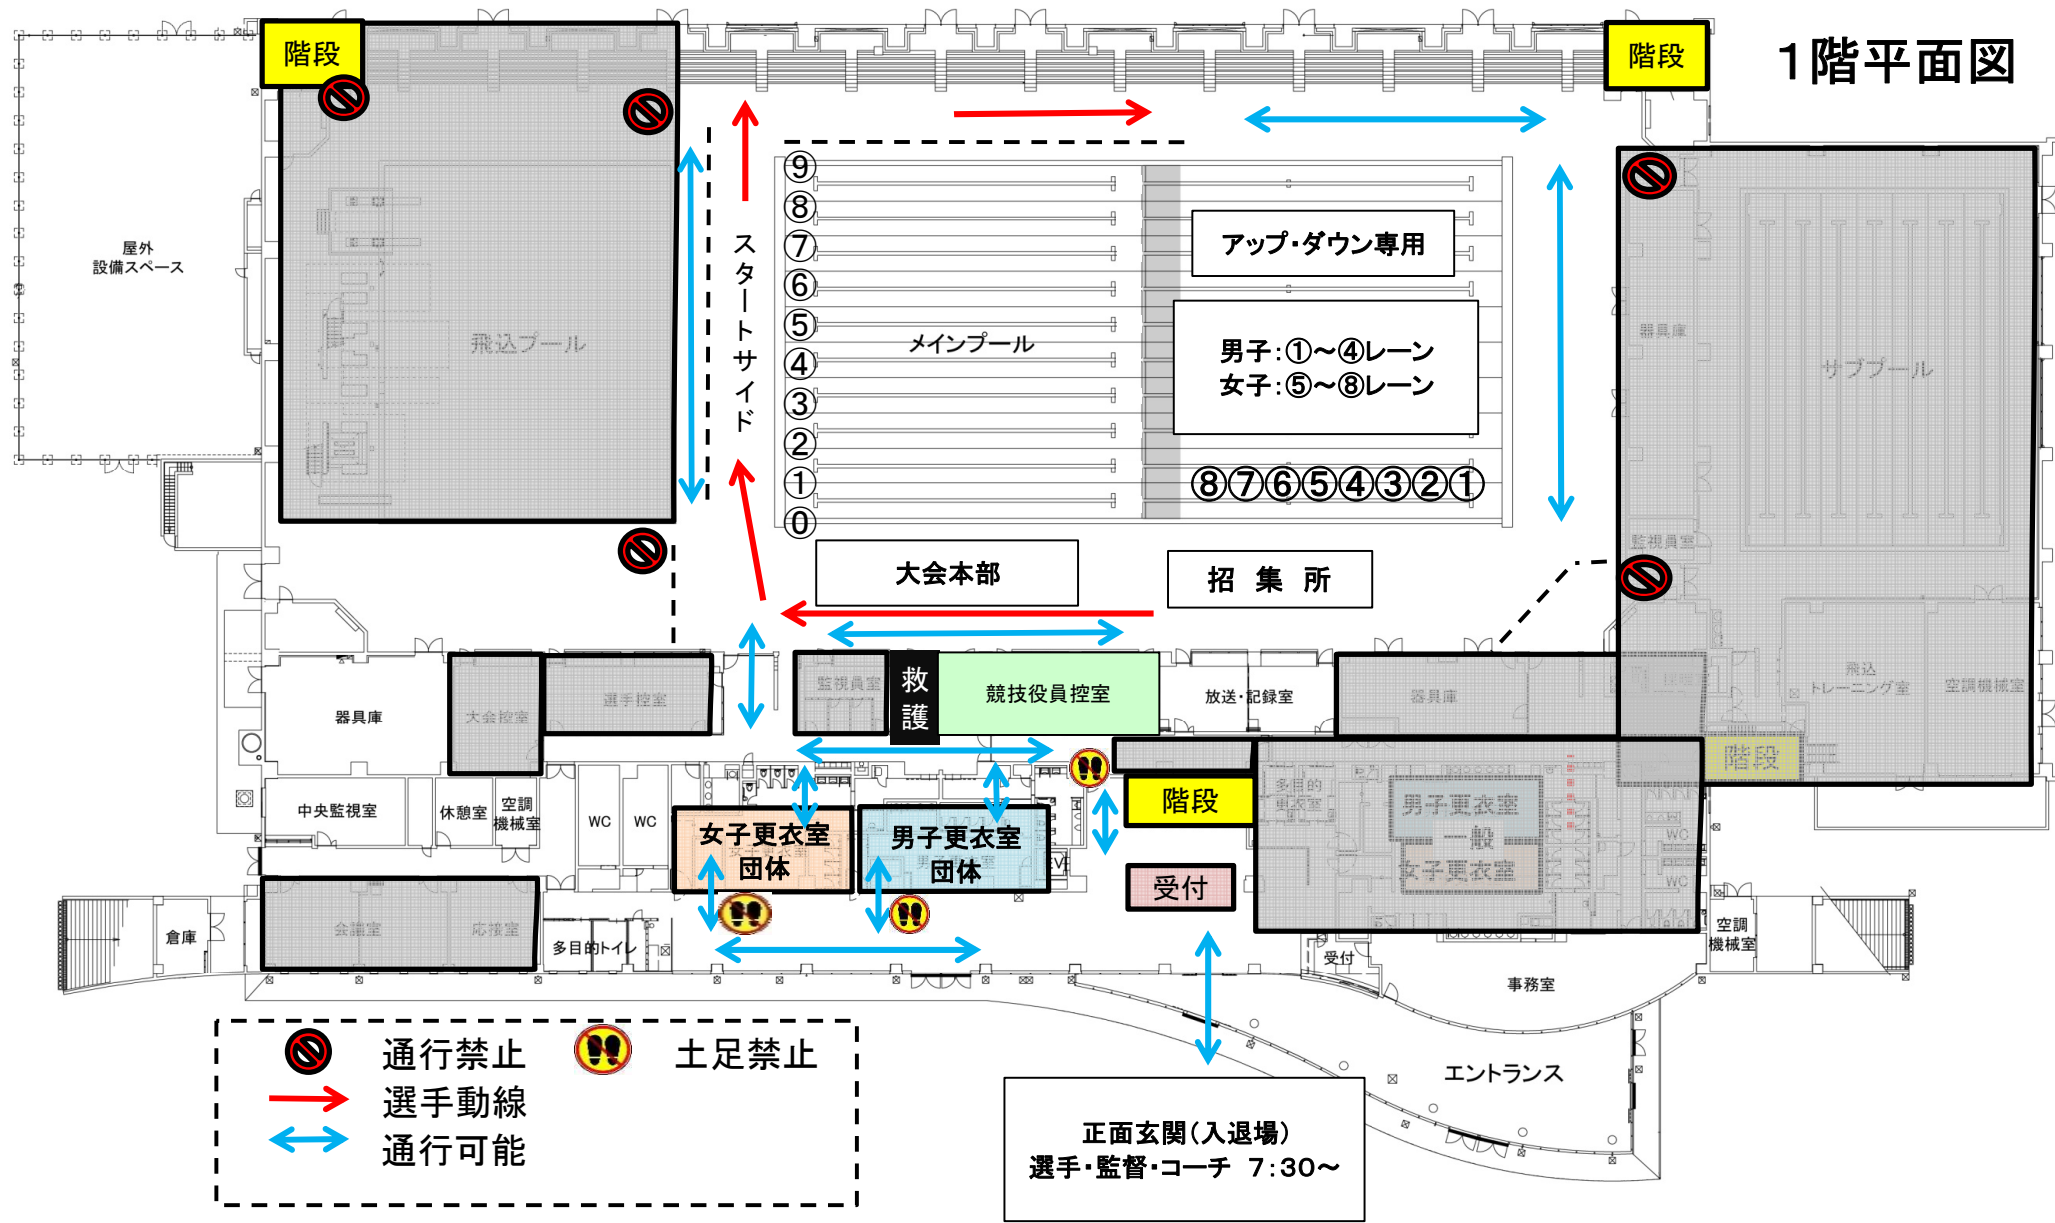

階段

階段

屋外
設備スペース

飛びプール

スタートサイド

⑨
⑧
⑦
⑥
⑤
④
③
②
①
①
②
③
④
⑤
⑥
⑦
⑧

メインプール

アップ・ダウン専用

男子:①~④レーン
女子:⑤~⑧レーン

⑧⑦⑥⑤④③②①

サブプール

大会本部

招集所

器具庫

大会控室

選手控室

監視員室

救護

競技役員控室

放送・記録室

器具庫

中央監視室

休憩室

空調
機械室

WC

WC

女子更衣室
団体

男子更衣室
団体

階段

受付

多目的
更衣室

男子更衣室
一般

女子更衣室

階段

空調
機械室

倉庫

会議室

心療室

多目的
トイレ

事務室

エントランス



通行禁止



土足禁止



選手動線




通行可能


正面玄関(入退場)
選手・監督・コーチ 7:30~

選手控場所配置図


1階ウッドデッキ

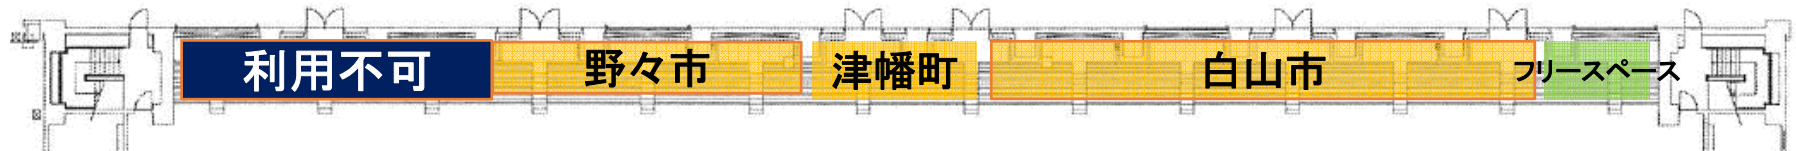

2階ウッドデッキ上部

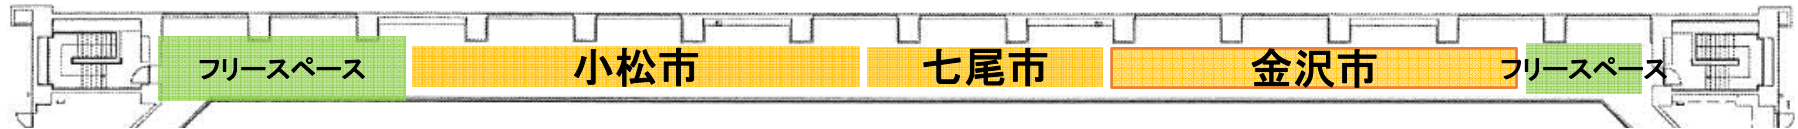

2階観覧席

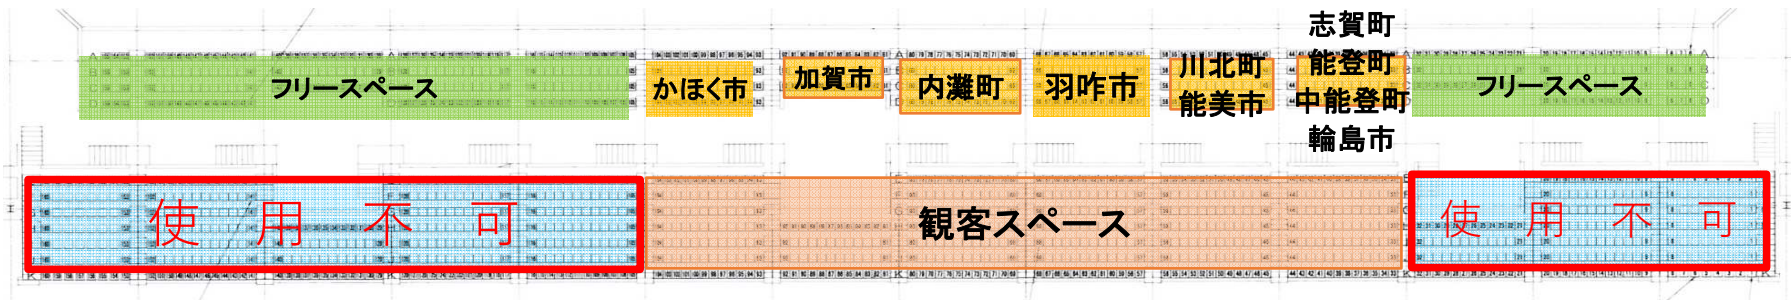

フリースペース

フリースペースの開放は7：30からです。