



1階平面図
競技中

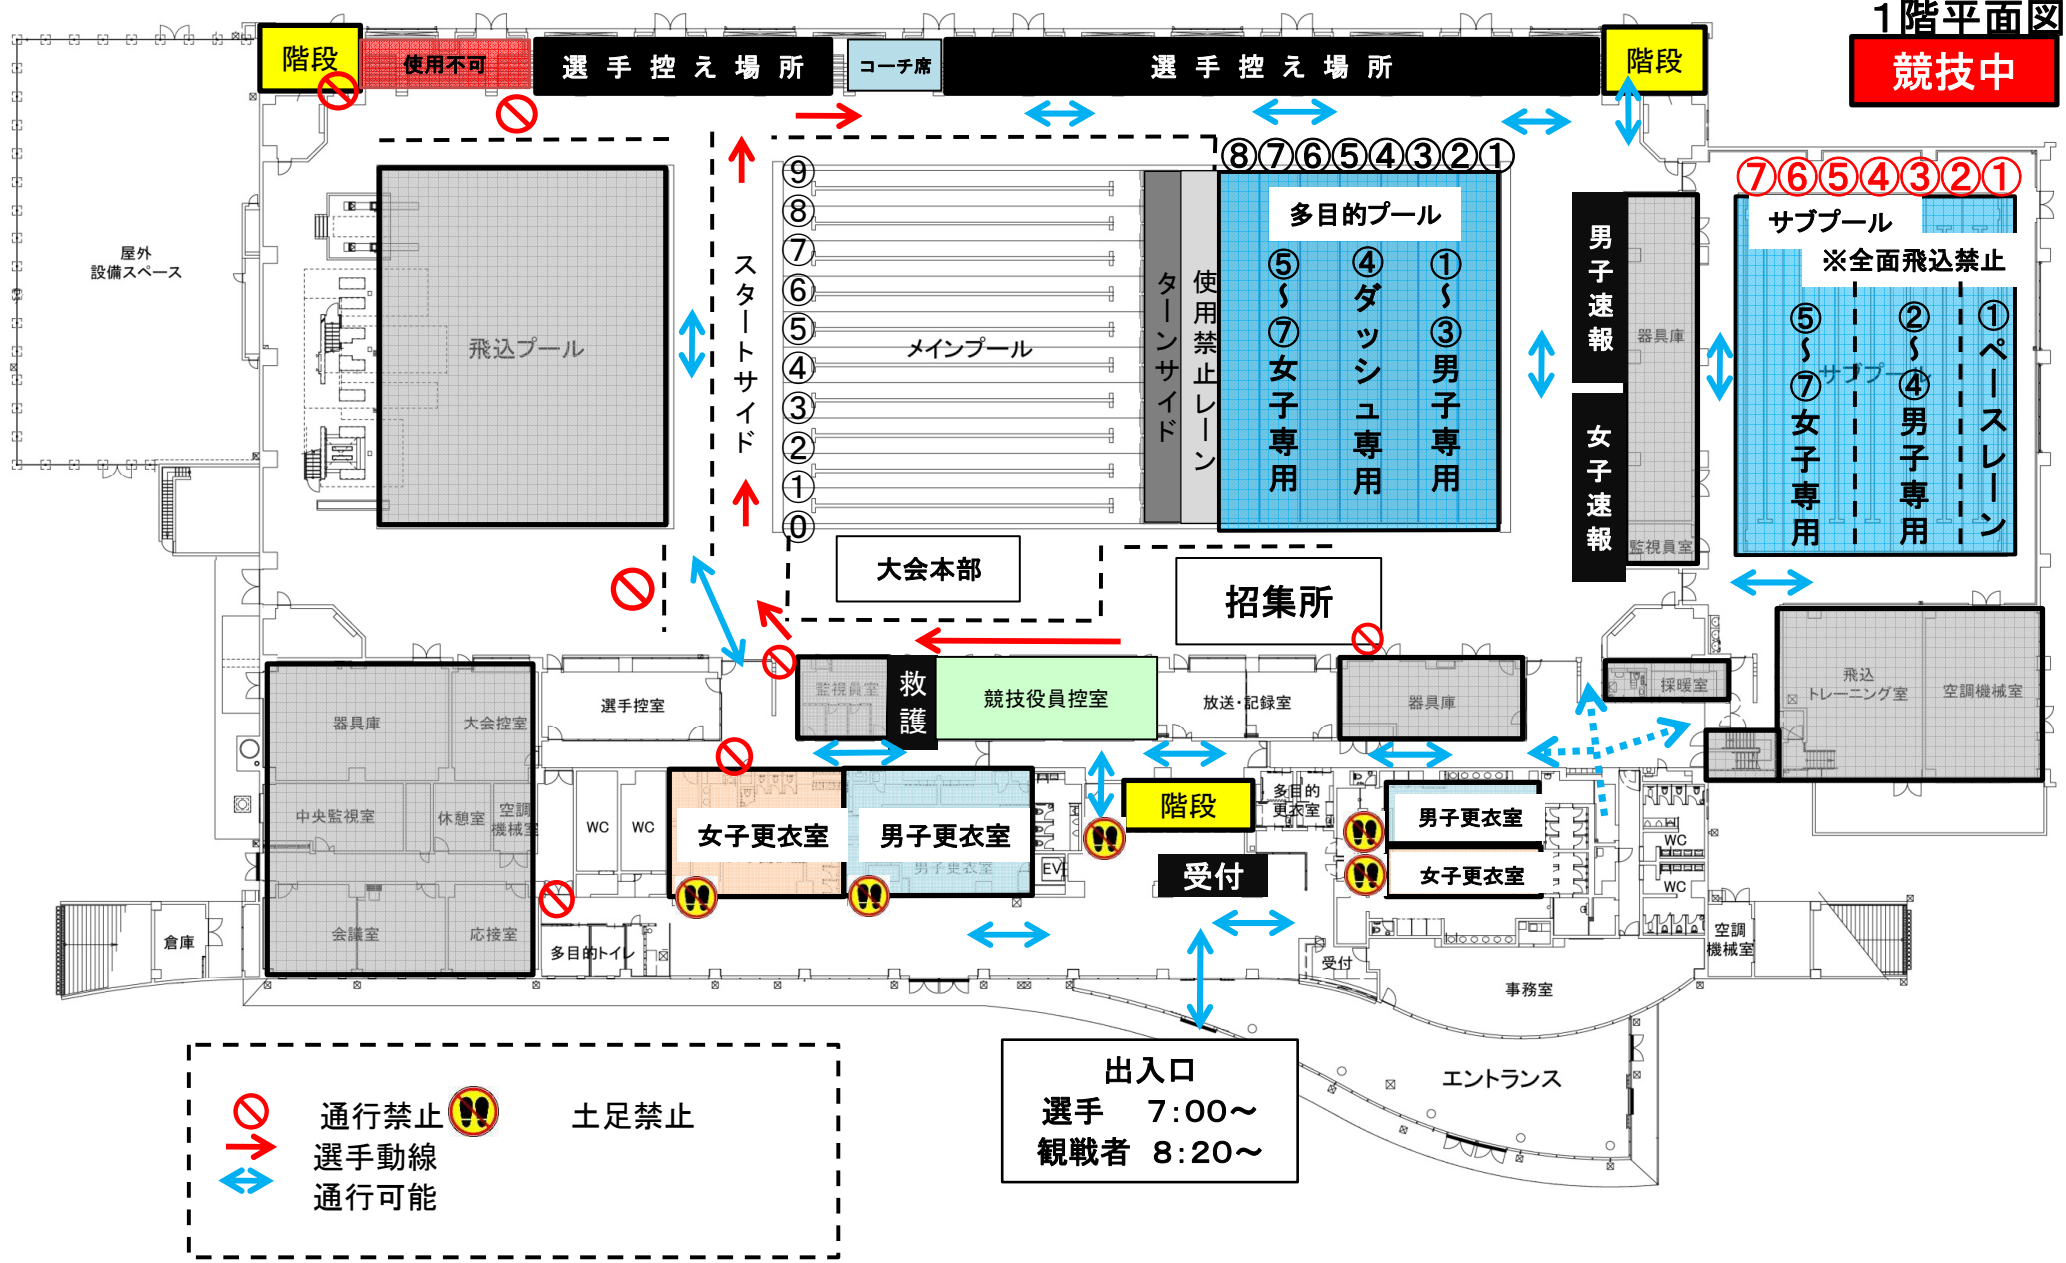

2階平面図

競技中

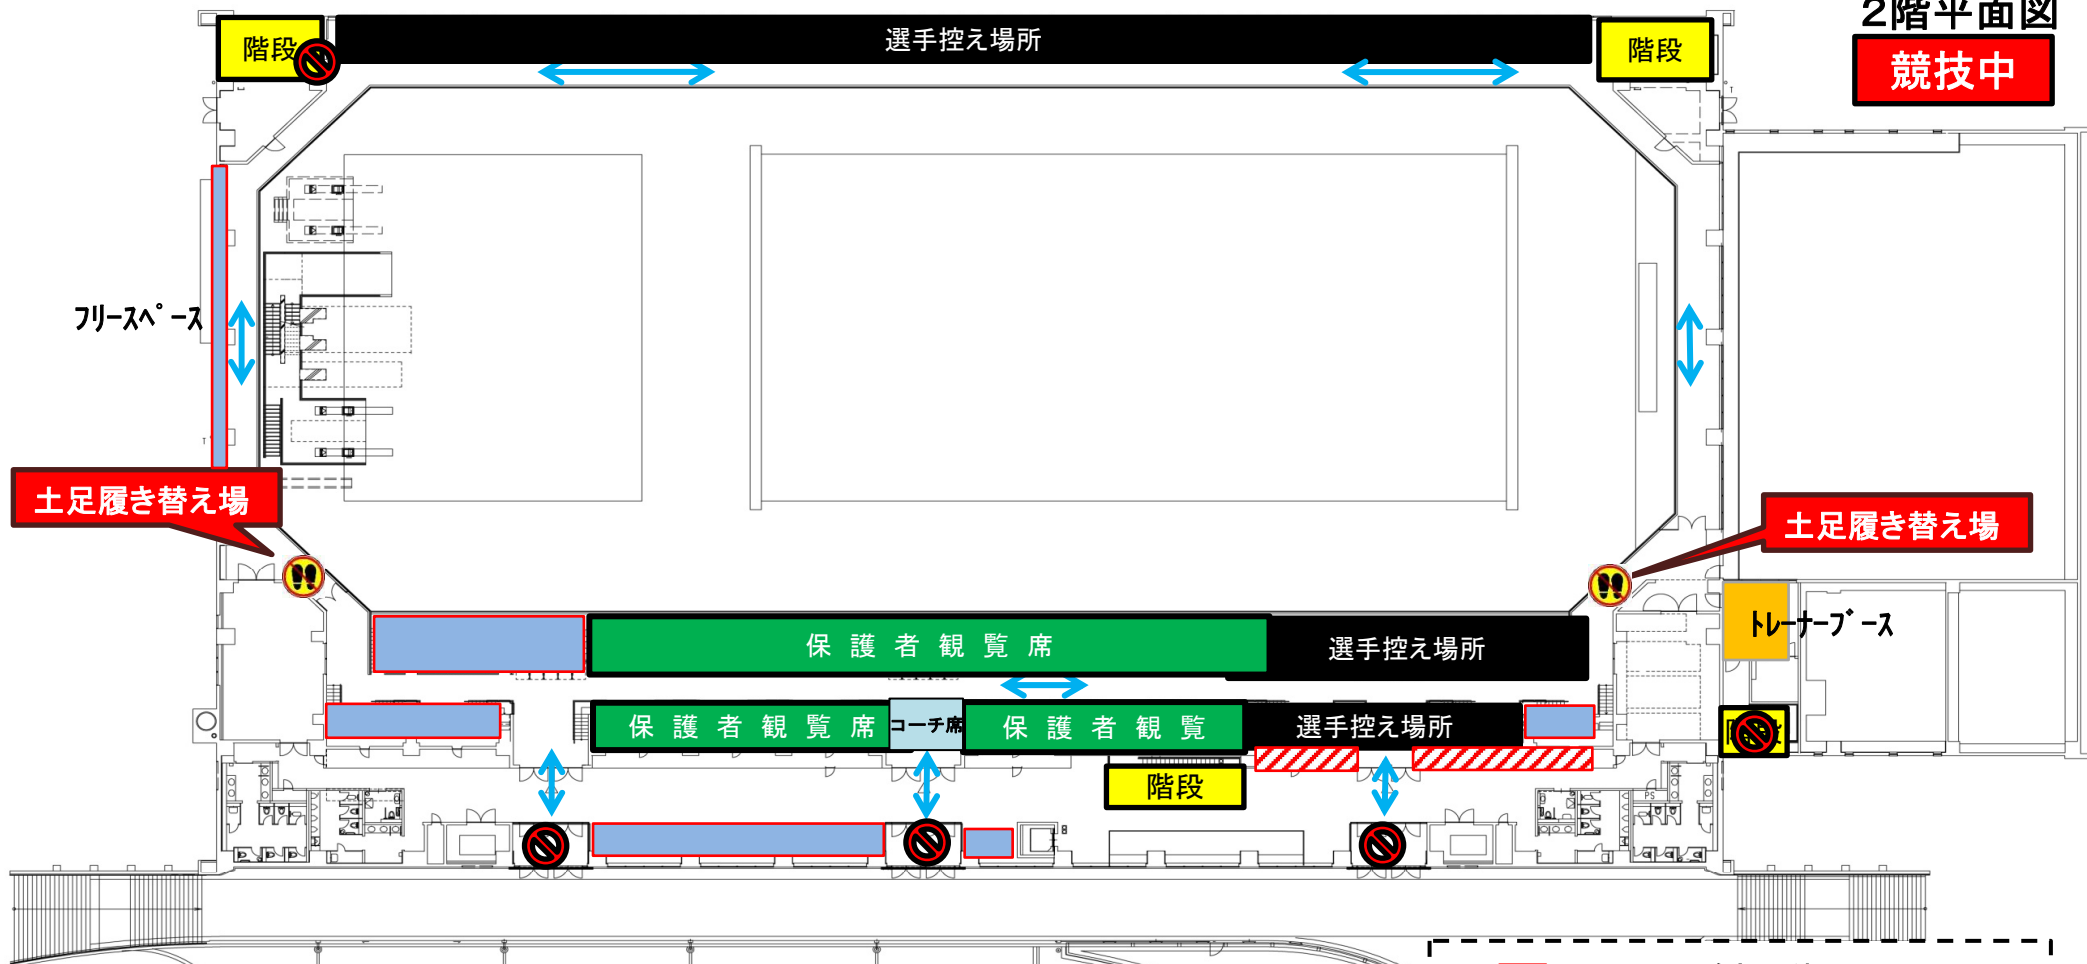


<選手控え場所>
通路を確保してください。

<フリースペース>
選手入場以降開放。譲り合ってください。
通路を確保してご利用してください。


- 最上階通路部分使用不可
- フリースペース
- 通行禁止
- トレーナーブース
- 土足禁止

選手控場所配置図

1階ウッドデッキ

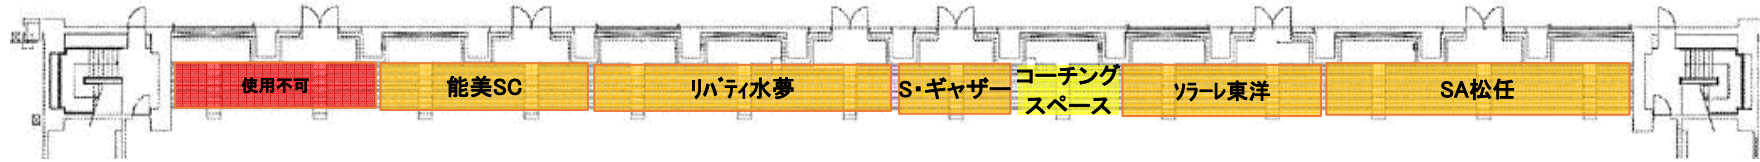

2階ウッドデッキ上部

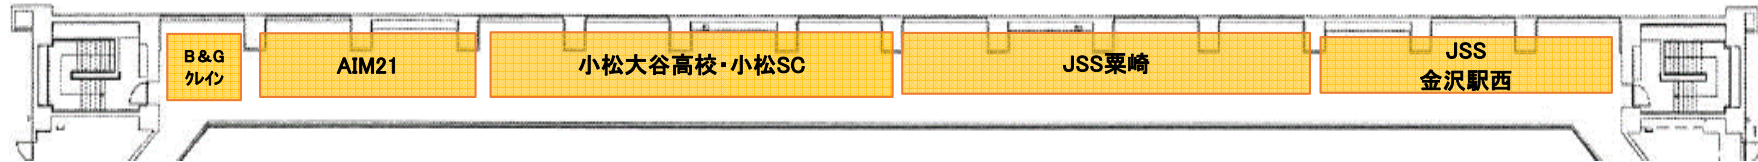

2階観覧席

