


1階平面図

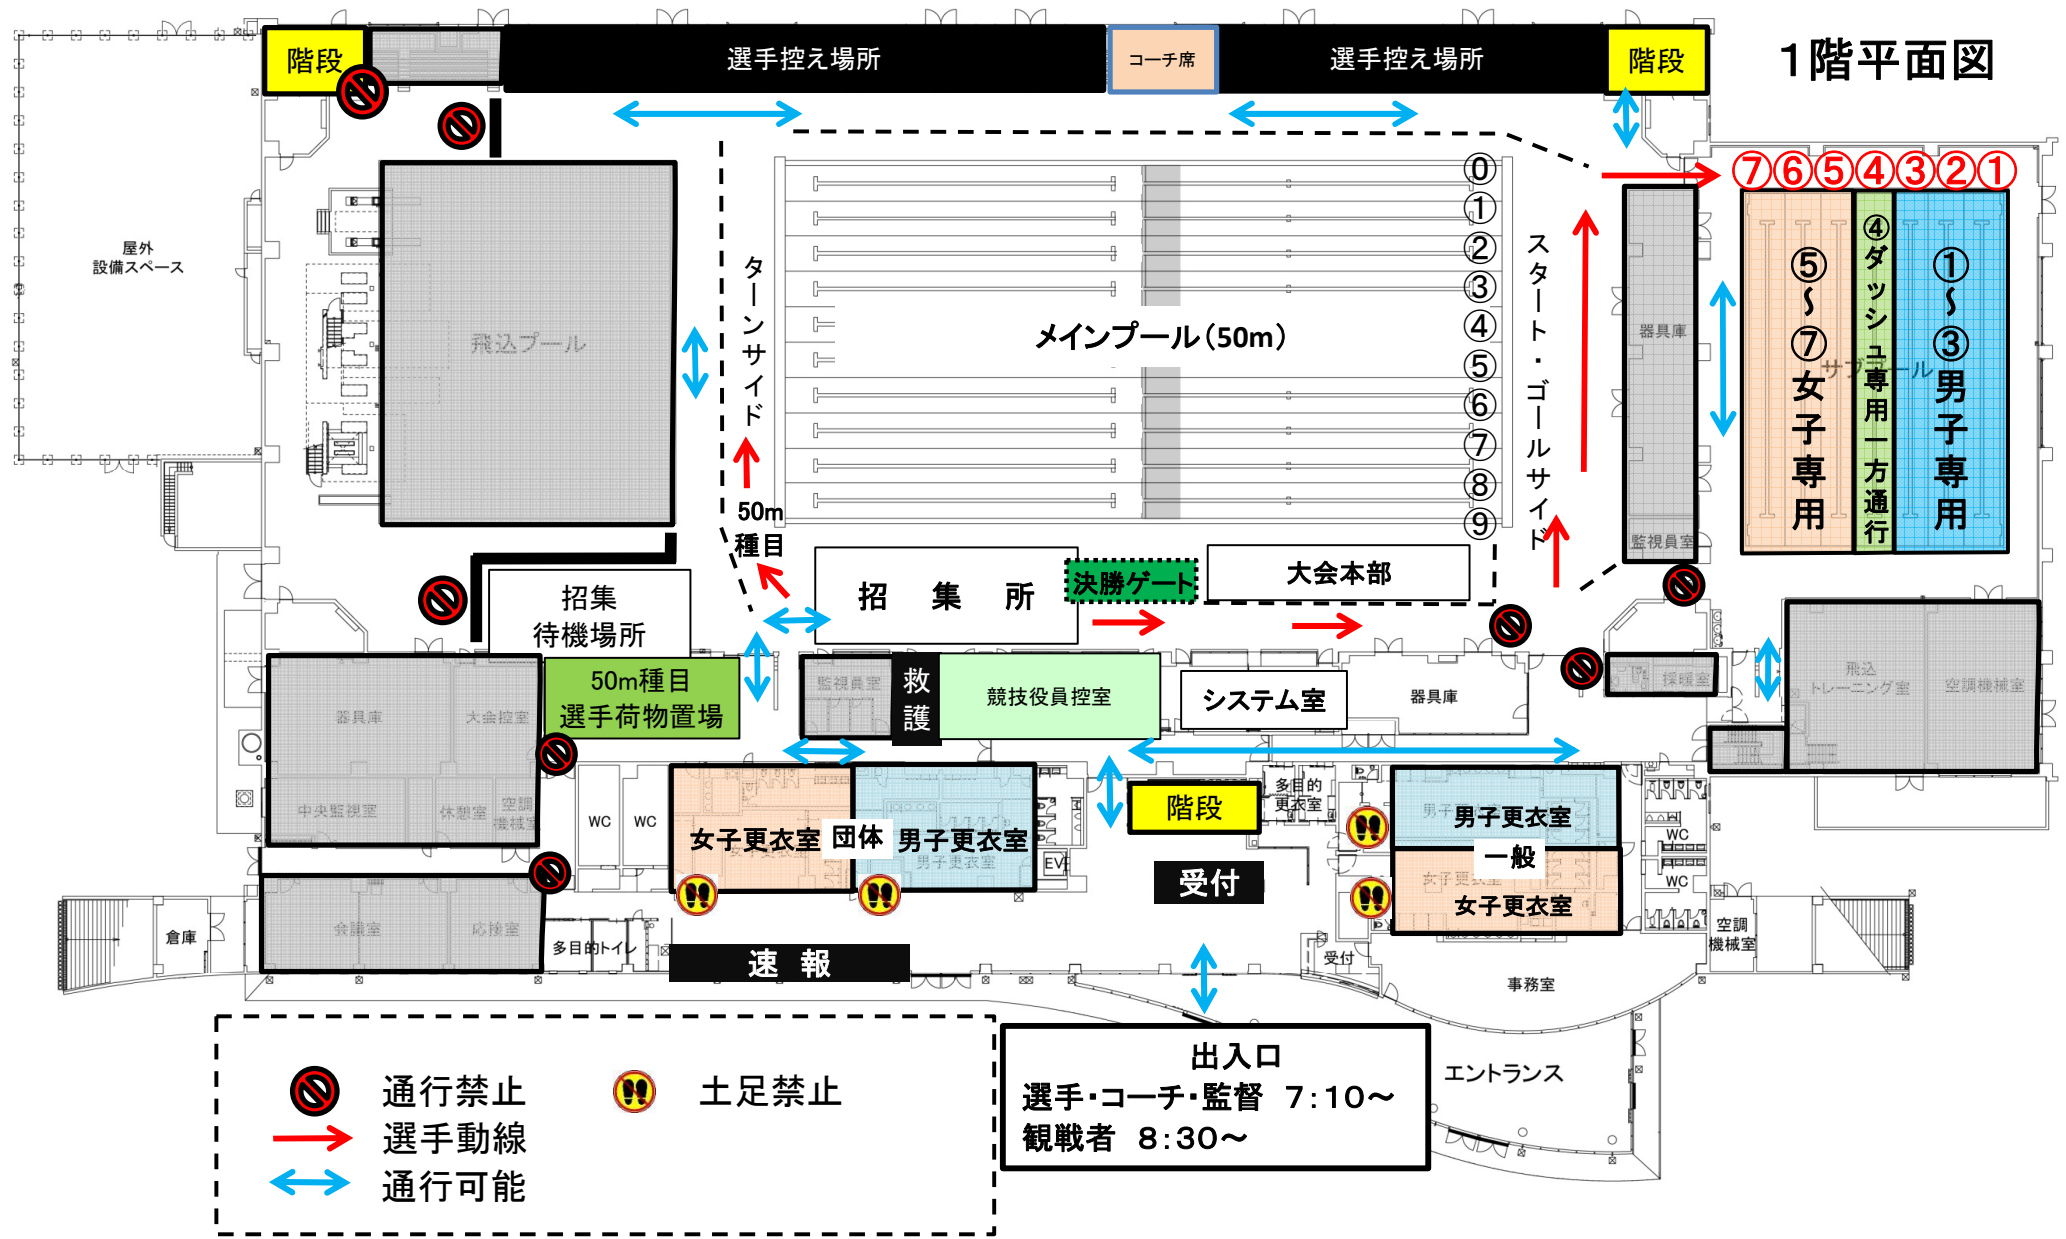

階段

選手控え場所

コーチ席

選手控え場所

階段

屋外  
設備スペース

飛込プール

メインプール (50m)

ターンサイド  
50m  
種目

スタート・ゴールサイド

7 6 5 4 3 2 1

⑤ ⑦ 女子専用

④ ダッシュ専用一方通行

① ③ 男子専用

招集  
待機場所

招 集 所

決勝ゲート

大会本部

器具庫  
大会控室  
中央監視室  
休憩室  
空調機械室

50m種目  
選手荷物置場

監視員室

救 護

競技役員控室

システム室

器具庫

監視員室

休憩室

飛込  
トレーニング室  
空調機械室

倉庫  
会議室  
応接室  
多目的トイレ  
WC  
WC

女子更衣室 団体 男子更衣室

階段

受付

男子更衣室  
一般  
女子更衣室

男子更衣室

WC

WC

WC

空調機械室

事務室



通行禁止



選手動線



通行可能



土足禁止

出入口

選手・コーチ・監督 7:10~  
観戦者 8:30~

エントランス

## 2階平面図



＜選手控え場所＞  
通路を確保すること  
＜フリースペース＞  
選手入場以降開放

最上階通路部分使用不可

通行禁止


土足禁止

フリースペース

トレーナーブース

## 選手控場所配置図

### 1階ウッドデッキ

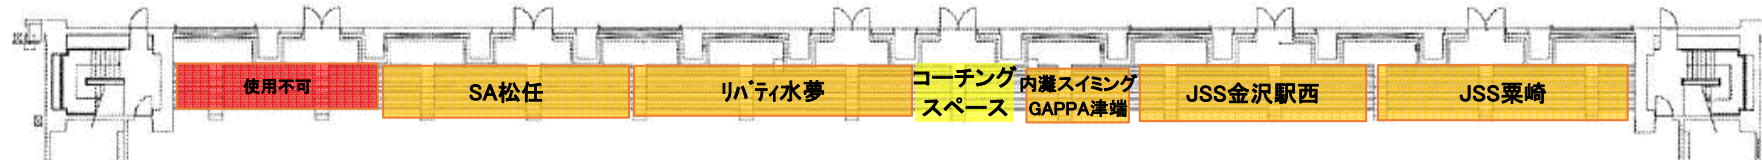

### 2階ウッドデッキ上部



### 2階観覧席

