


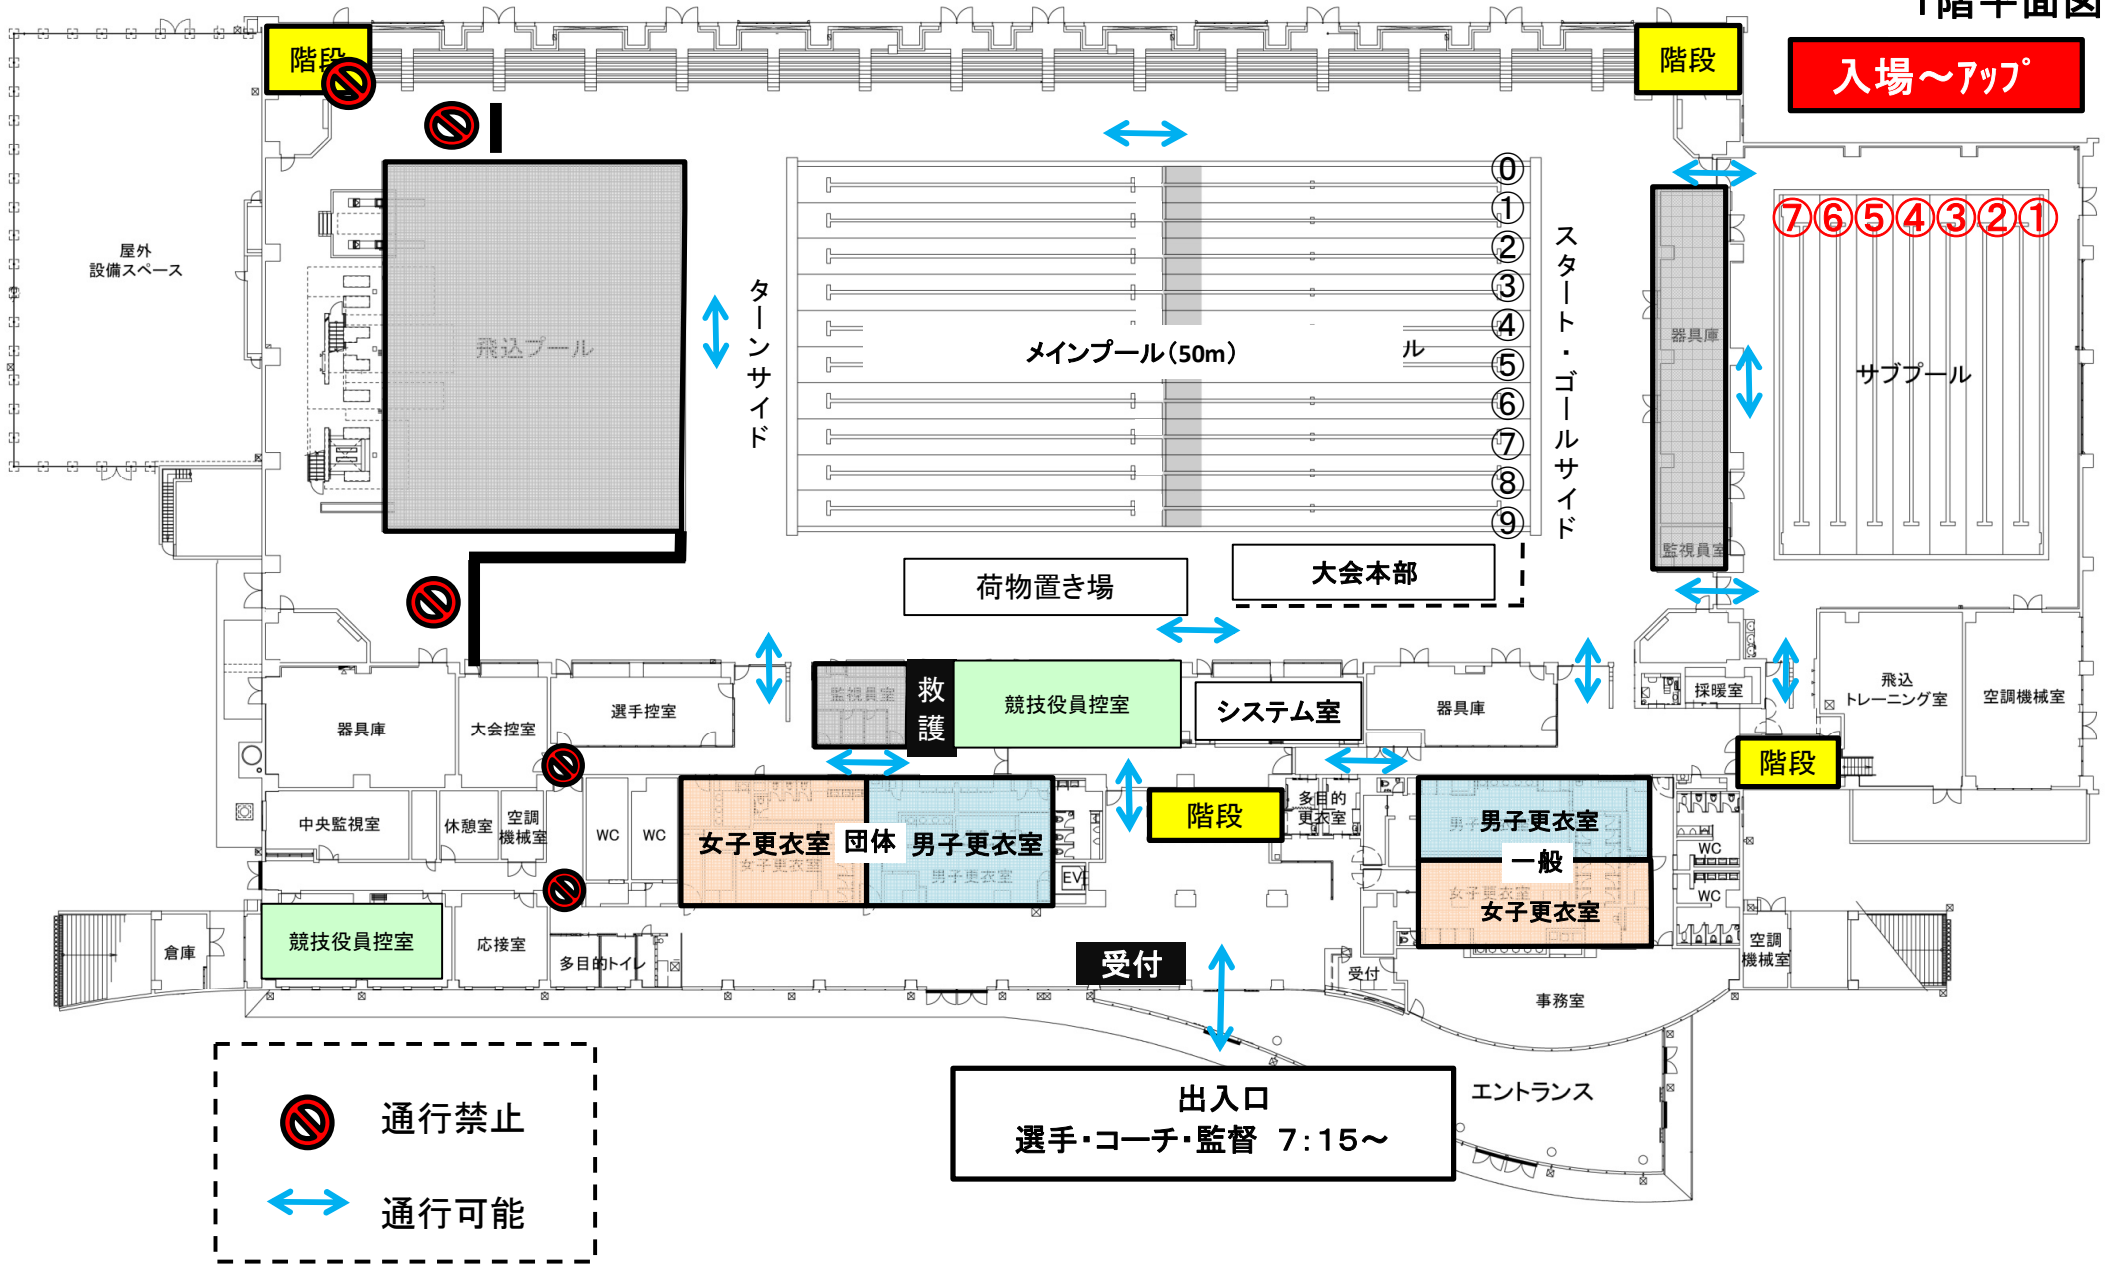

1階平面図

入場～アップ




 通行禁止
 通行可能

出入口
選手・コーチ・監督 7:15～


2階平面図

入場～アップ

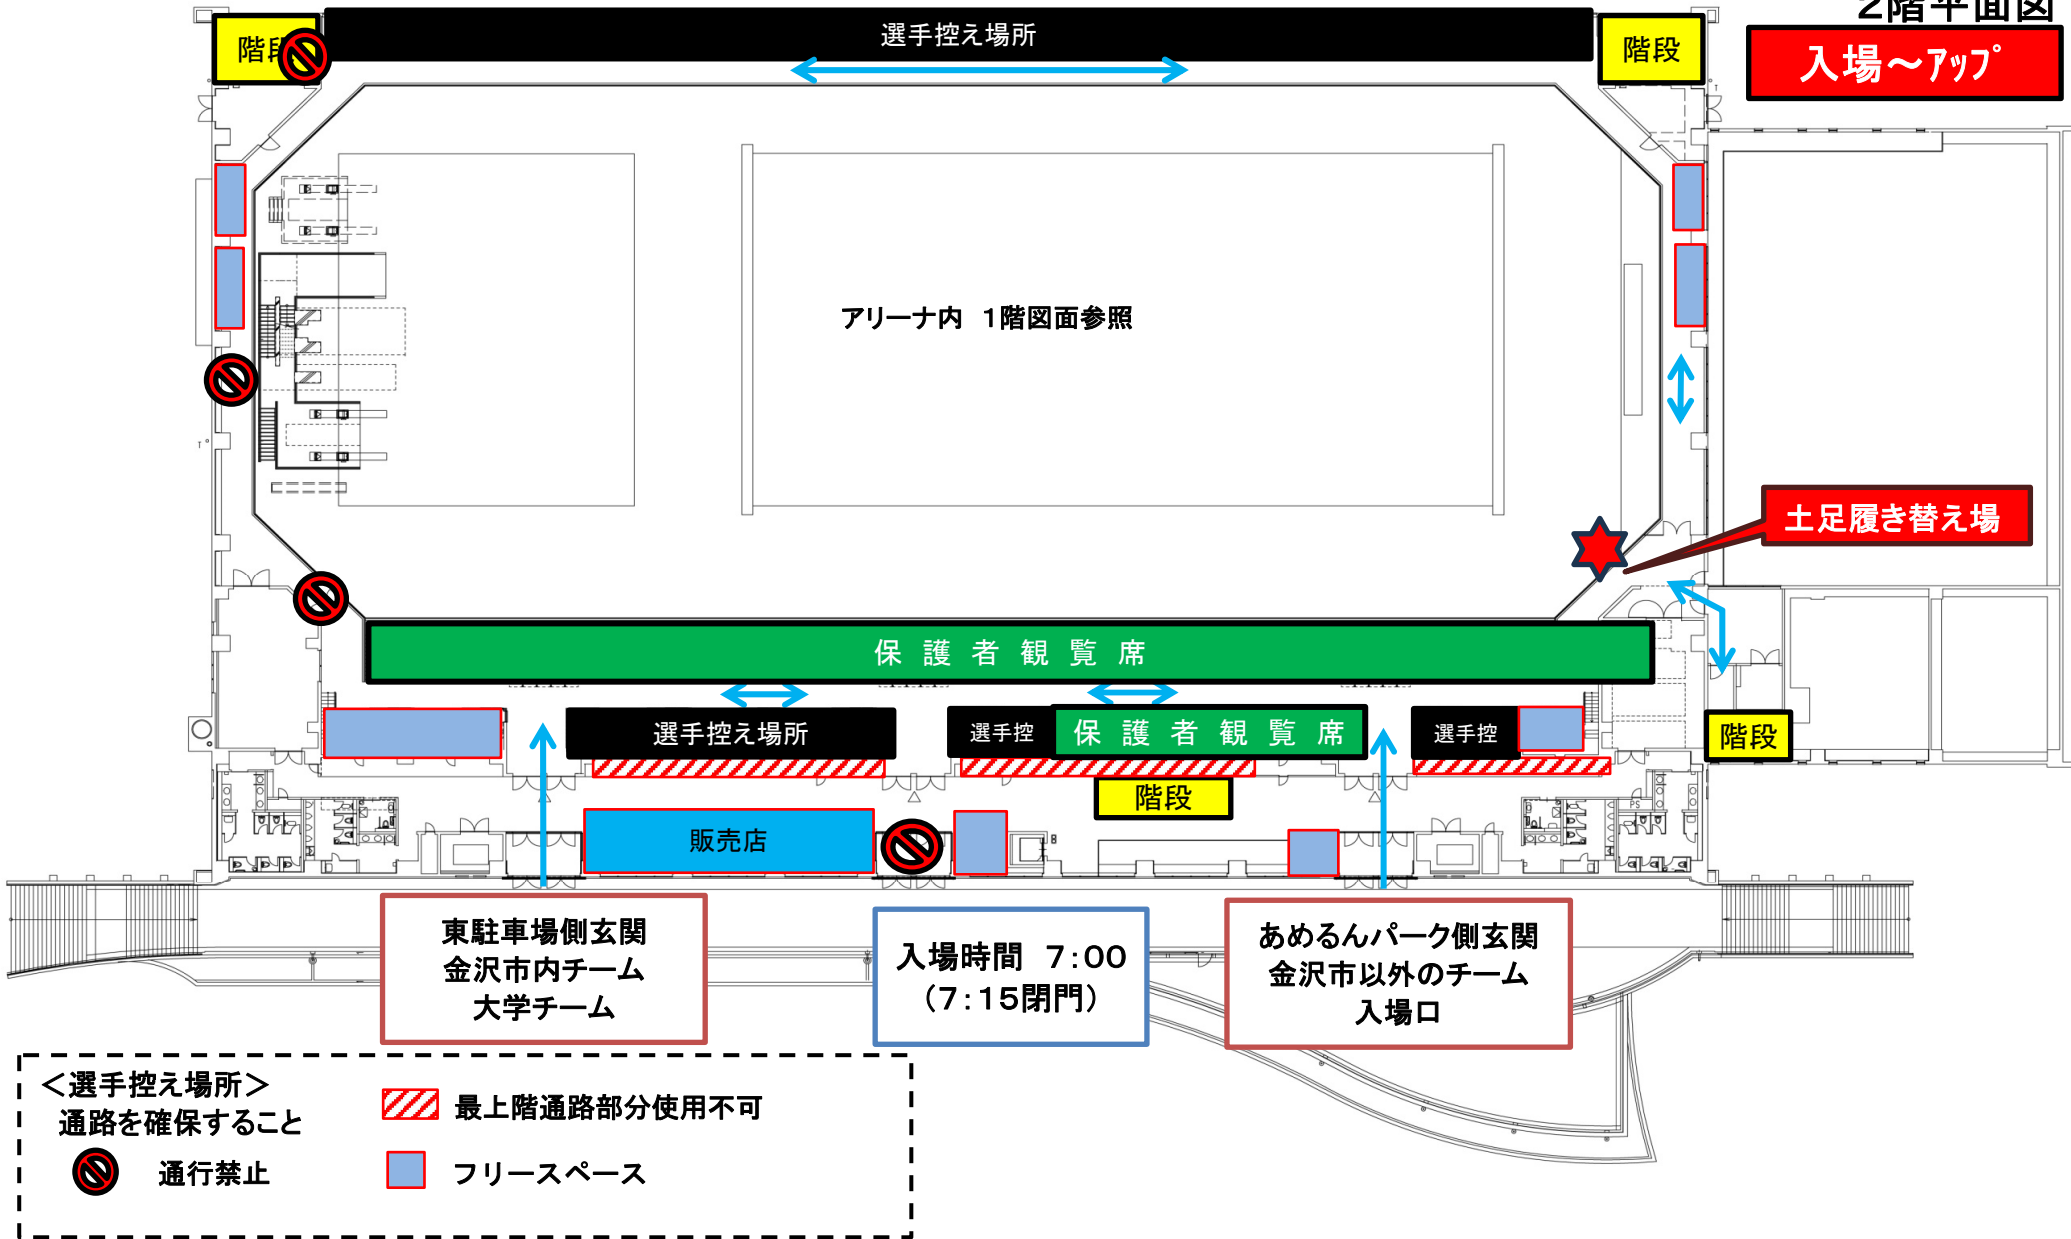

1階平面図

競技中

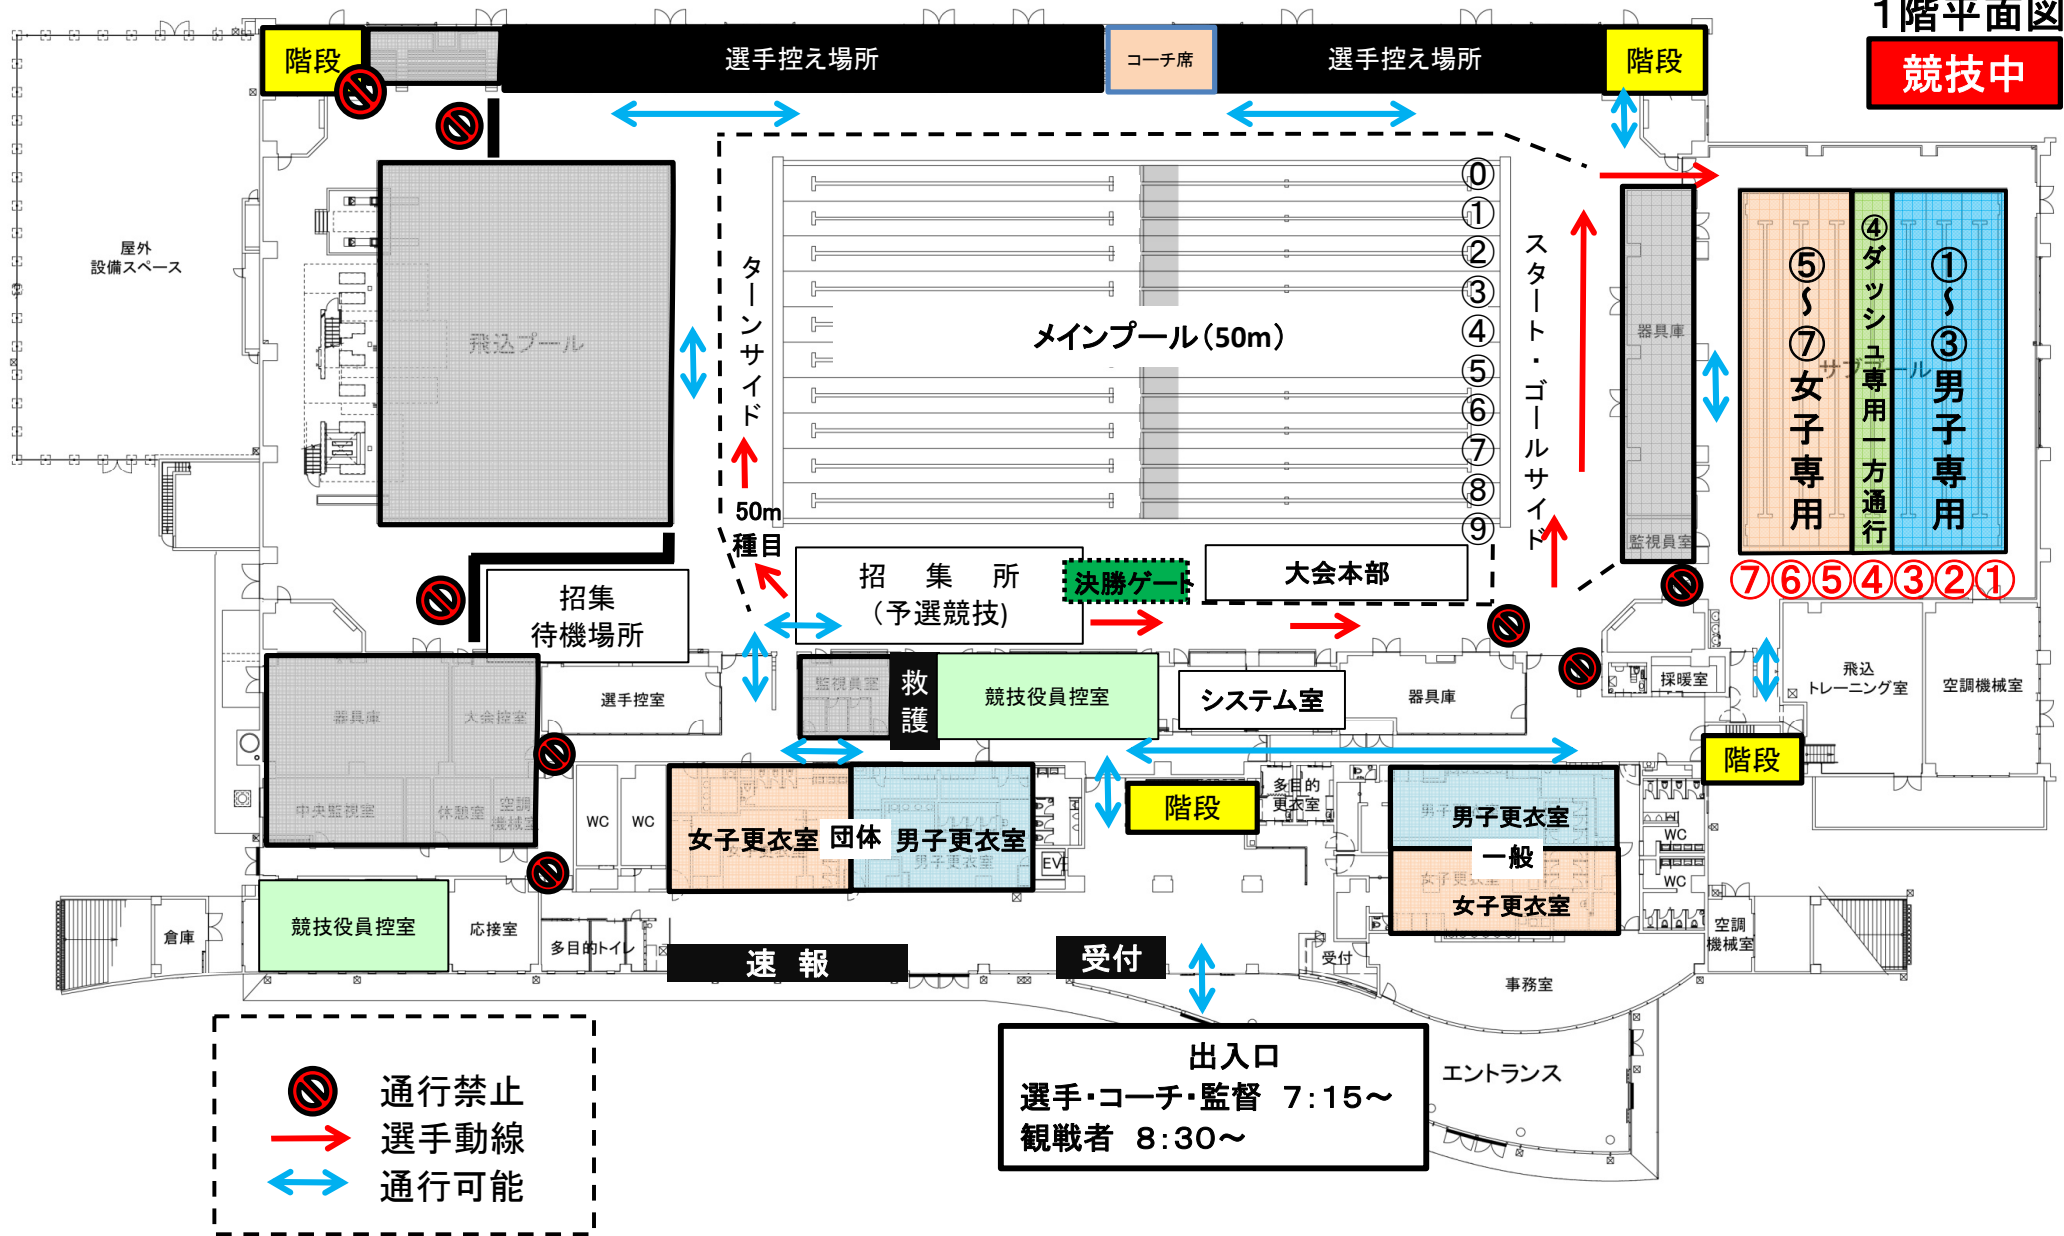

-  通行禁止
-  選手動線
-  通行可能

出入口
 選手・コーチ・監督 7:15~
 観戦者 8:30~

2階平面図

競技中



<選手控え場所>
通路を確保すること。

<フリースペース>
選手入場以降開放。譲り合ってください。
通路を確保してご利用下さい。

- 最上階通路部分使用不可
- フリースペース
- 通行禁止
- トレーナーブース