


## 1階ウッドデッキ

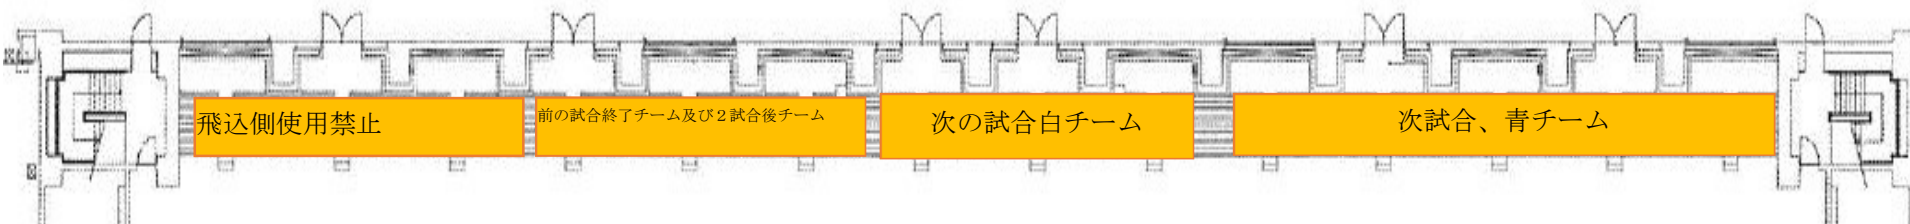


## 2階ウッドデッキ上部

## 2階スクリーン裏

使用禁止

## 2階観客席

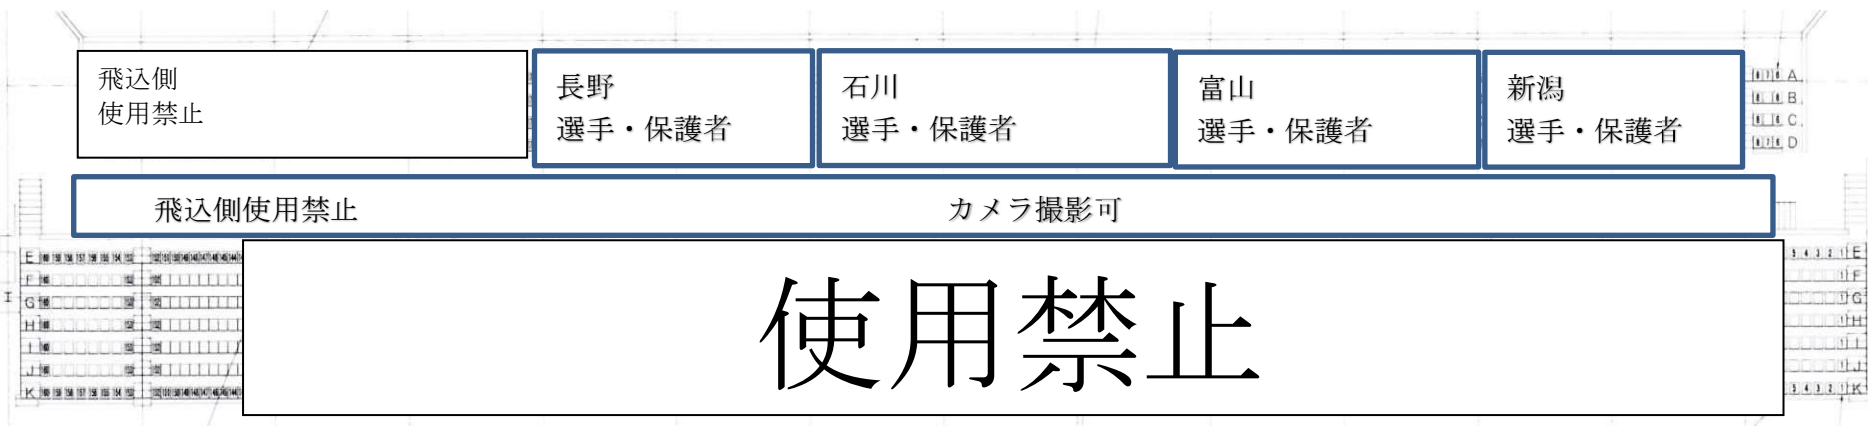

使用禁止