



1階平面図

入場～アップ

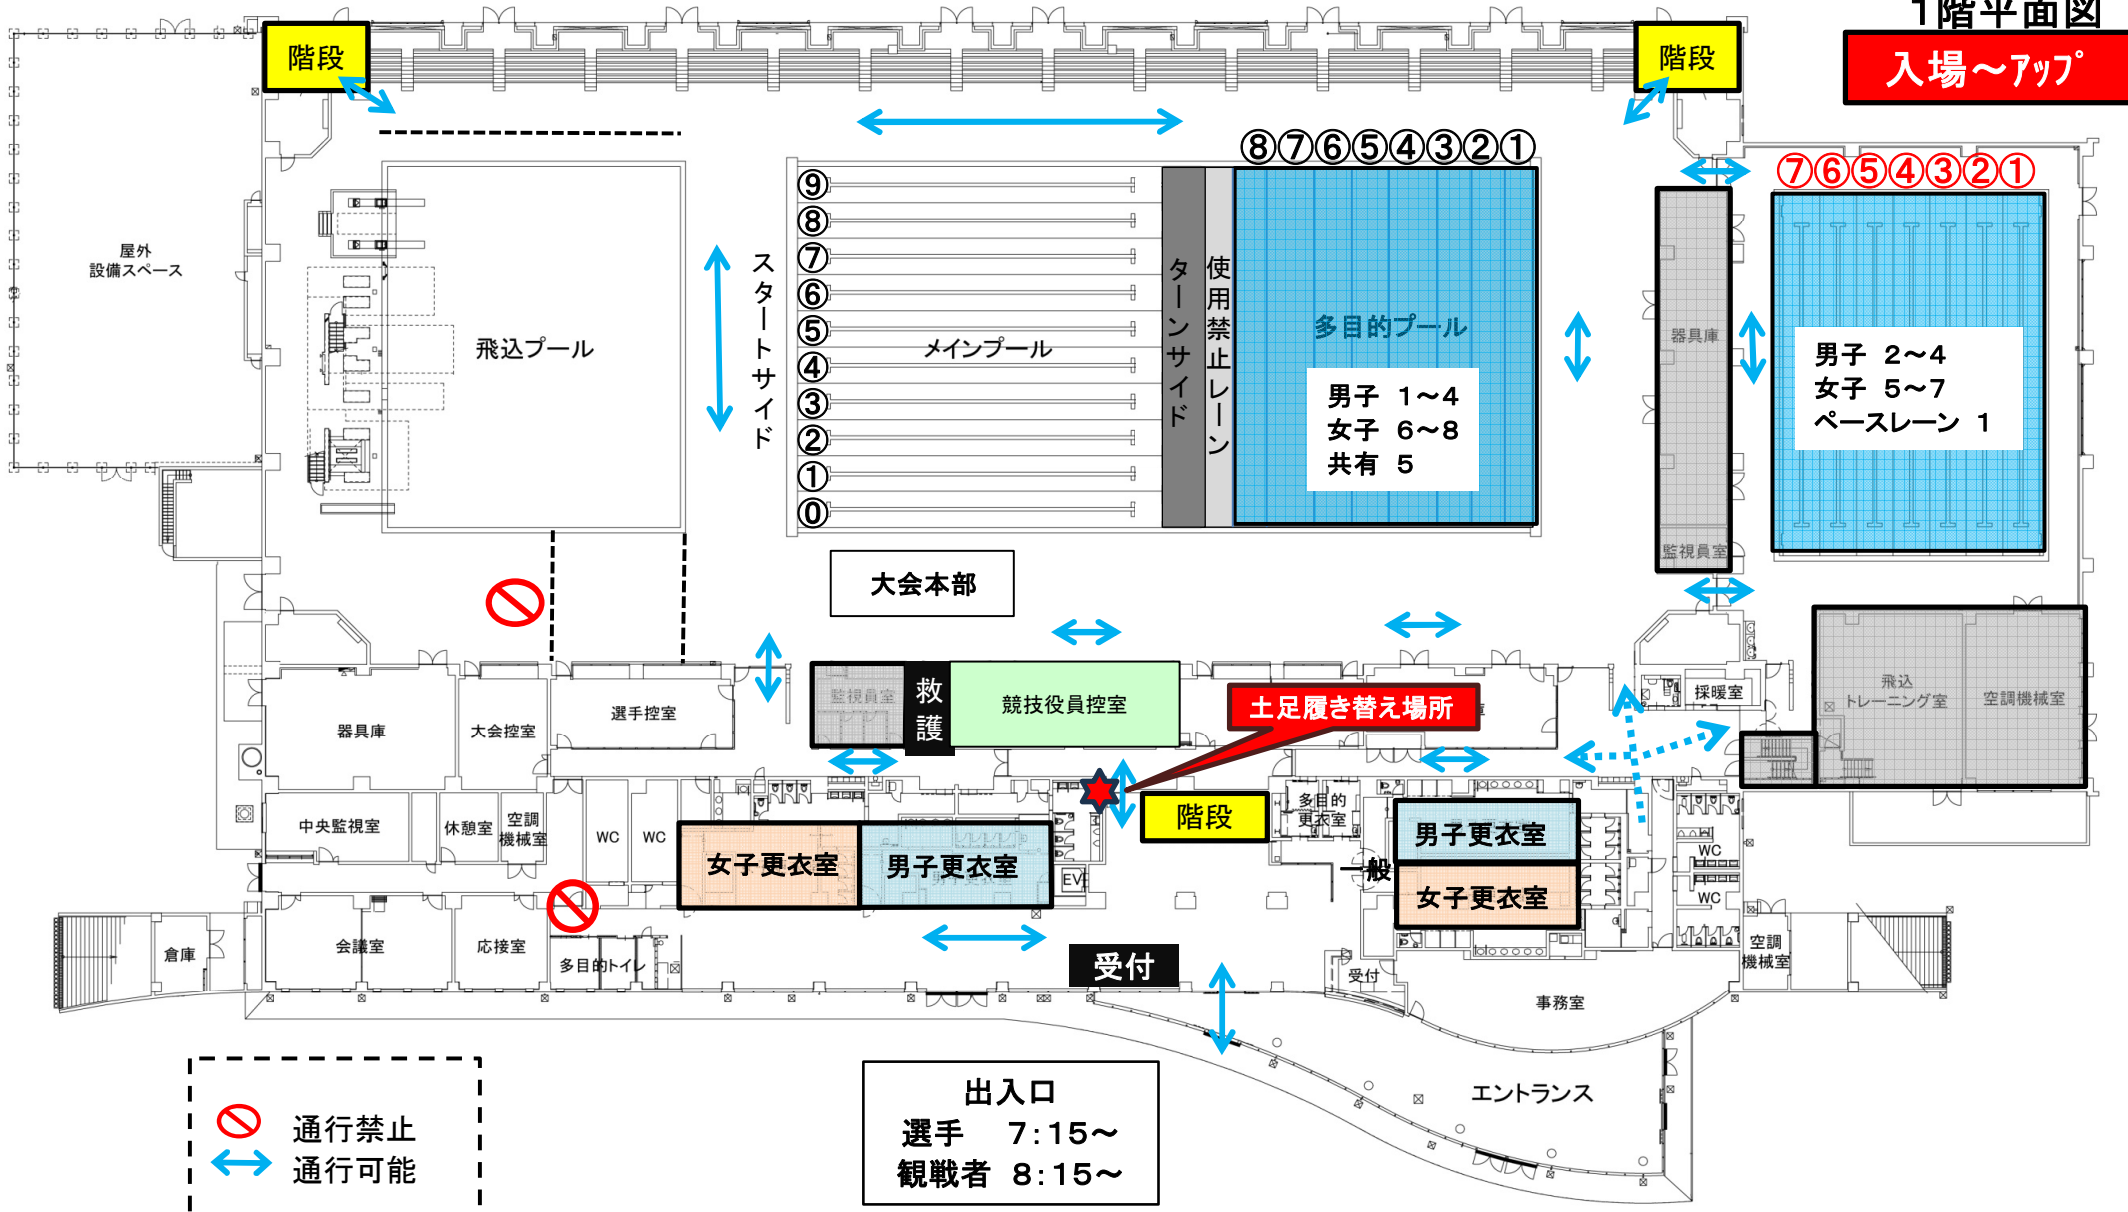

2階平面図

入場～アップ

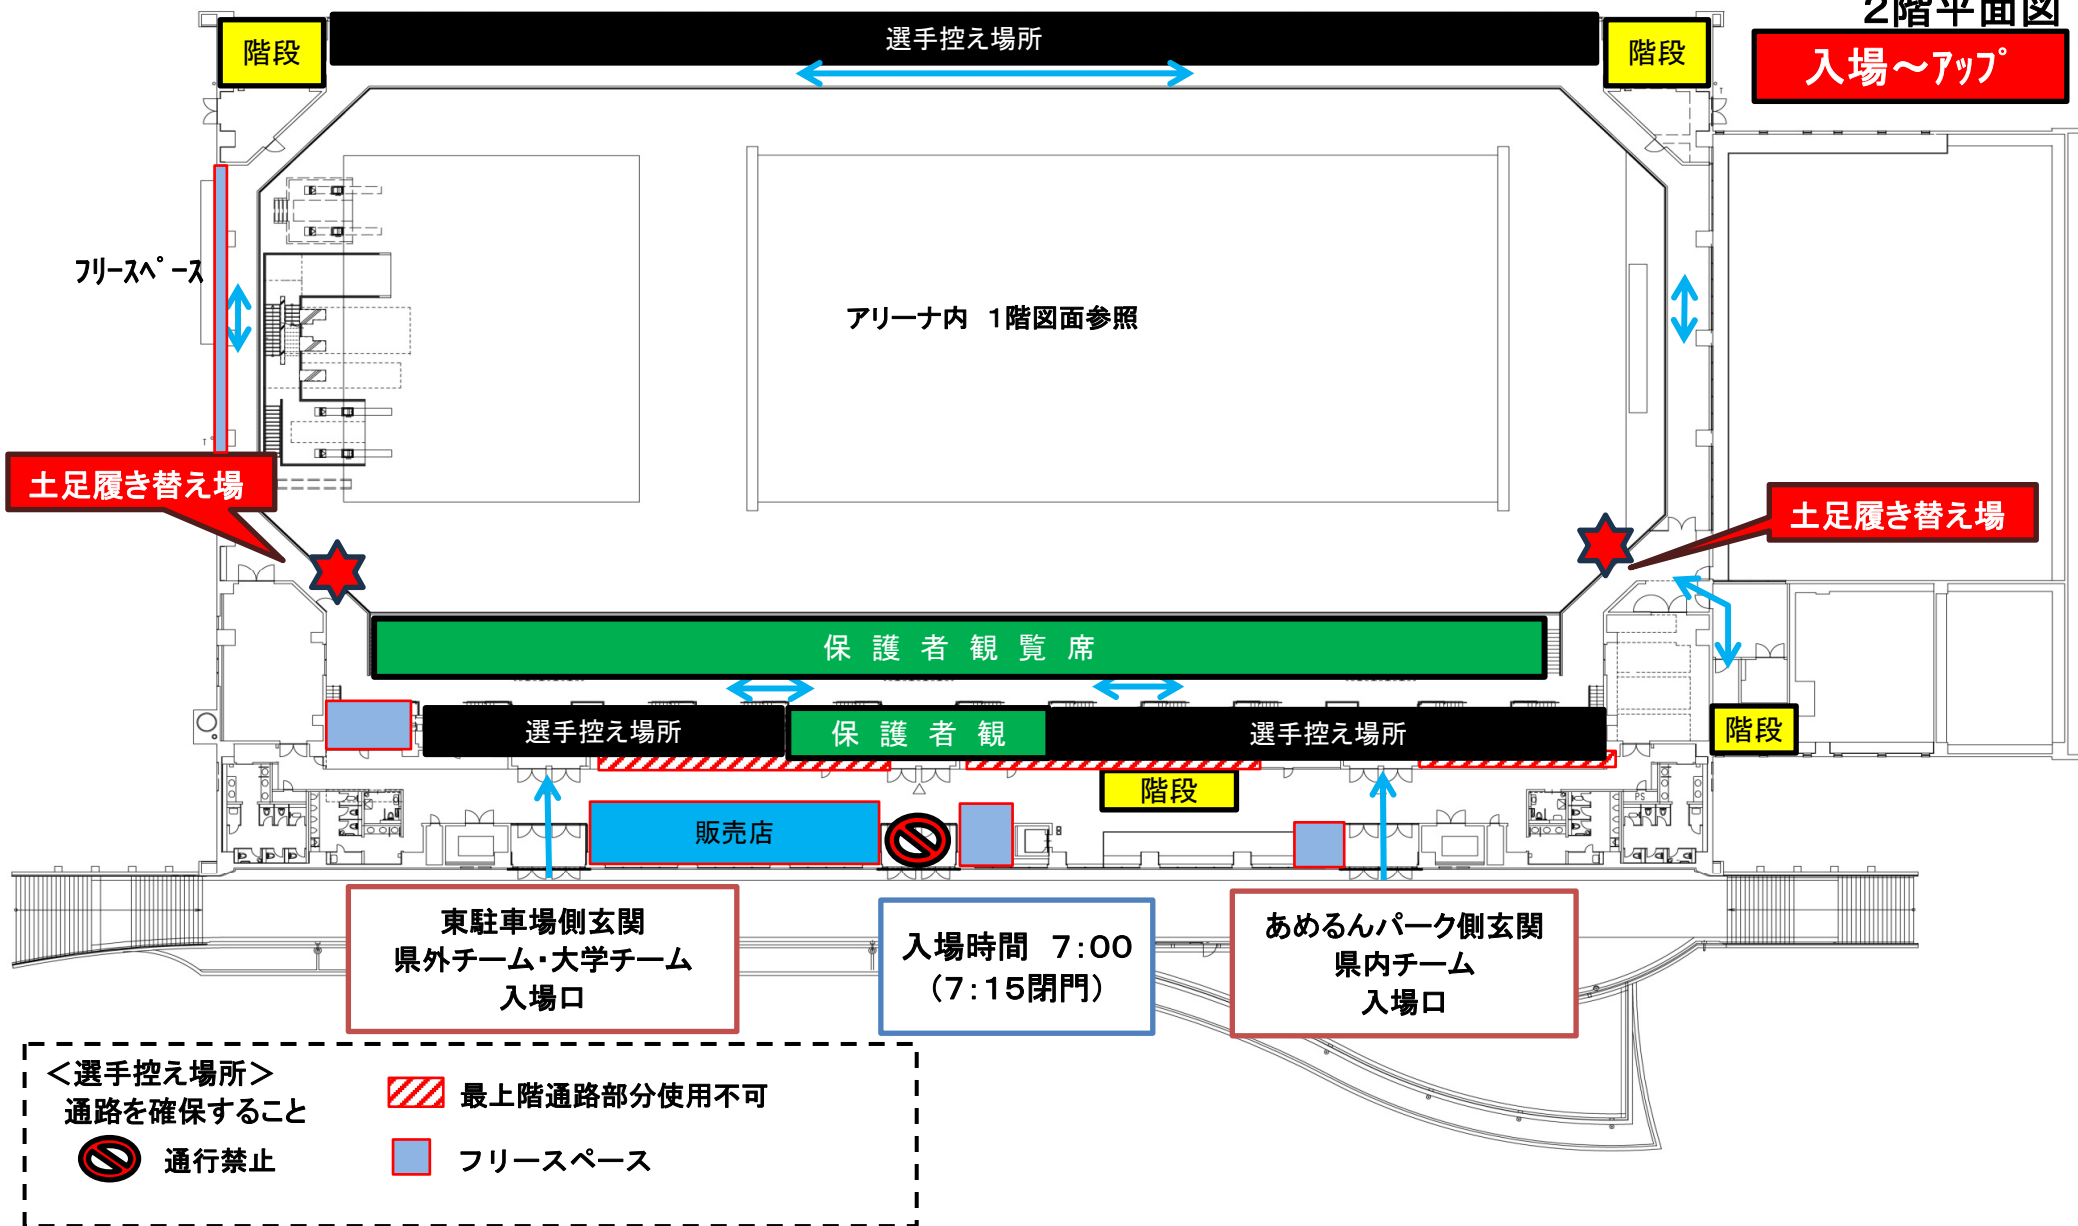

2階平面図

競技中



<選手控え場所>
通路を確保すること。

<フリースペース>
選手入場以降開放。譲り合ってください。
通路を確保してご利用下さい。

- 最上階通路部分使用不可
- フリースペース
- 通行禁止
- トレーナーブース