


1階平面図

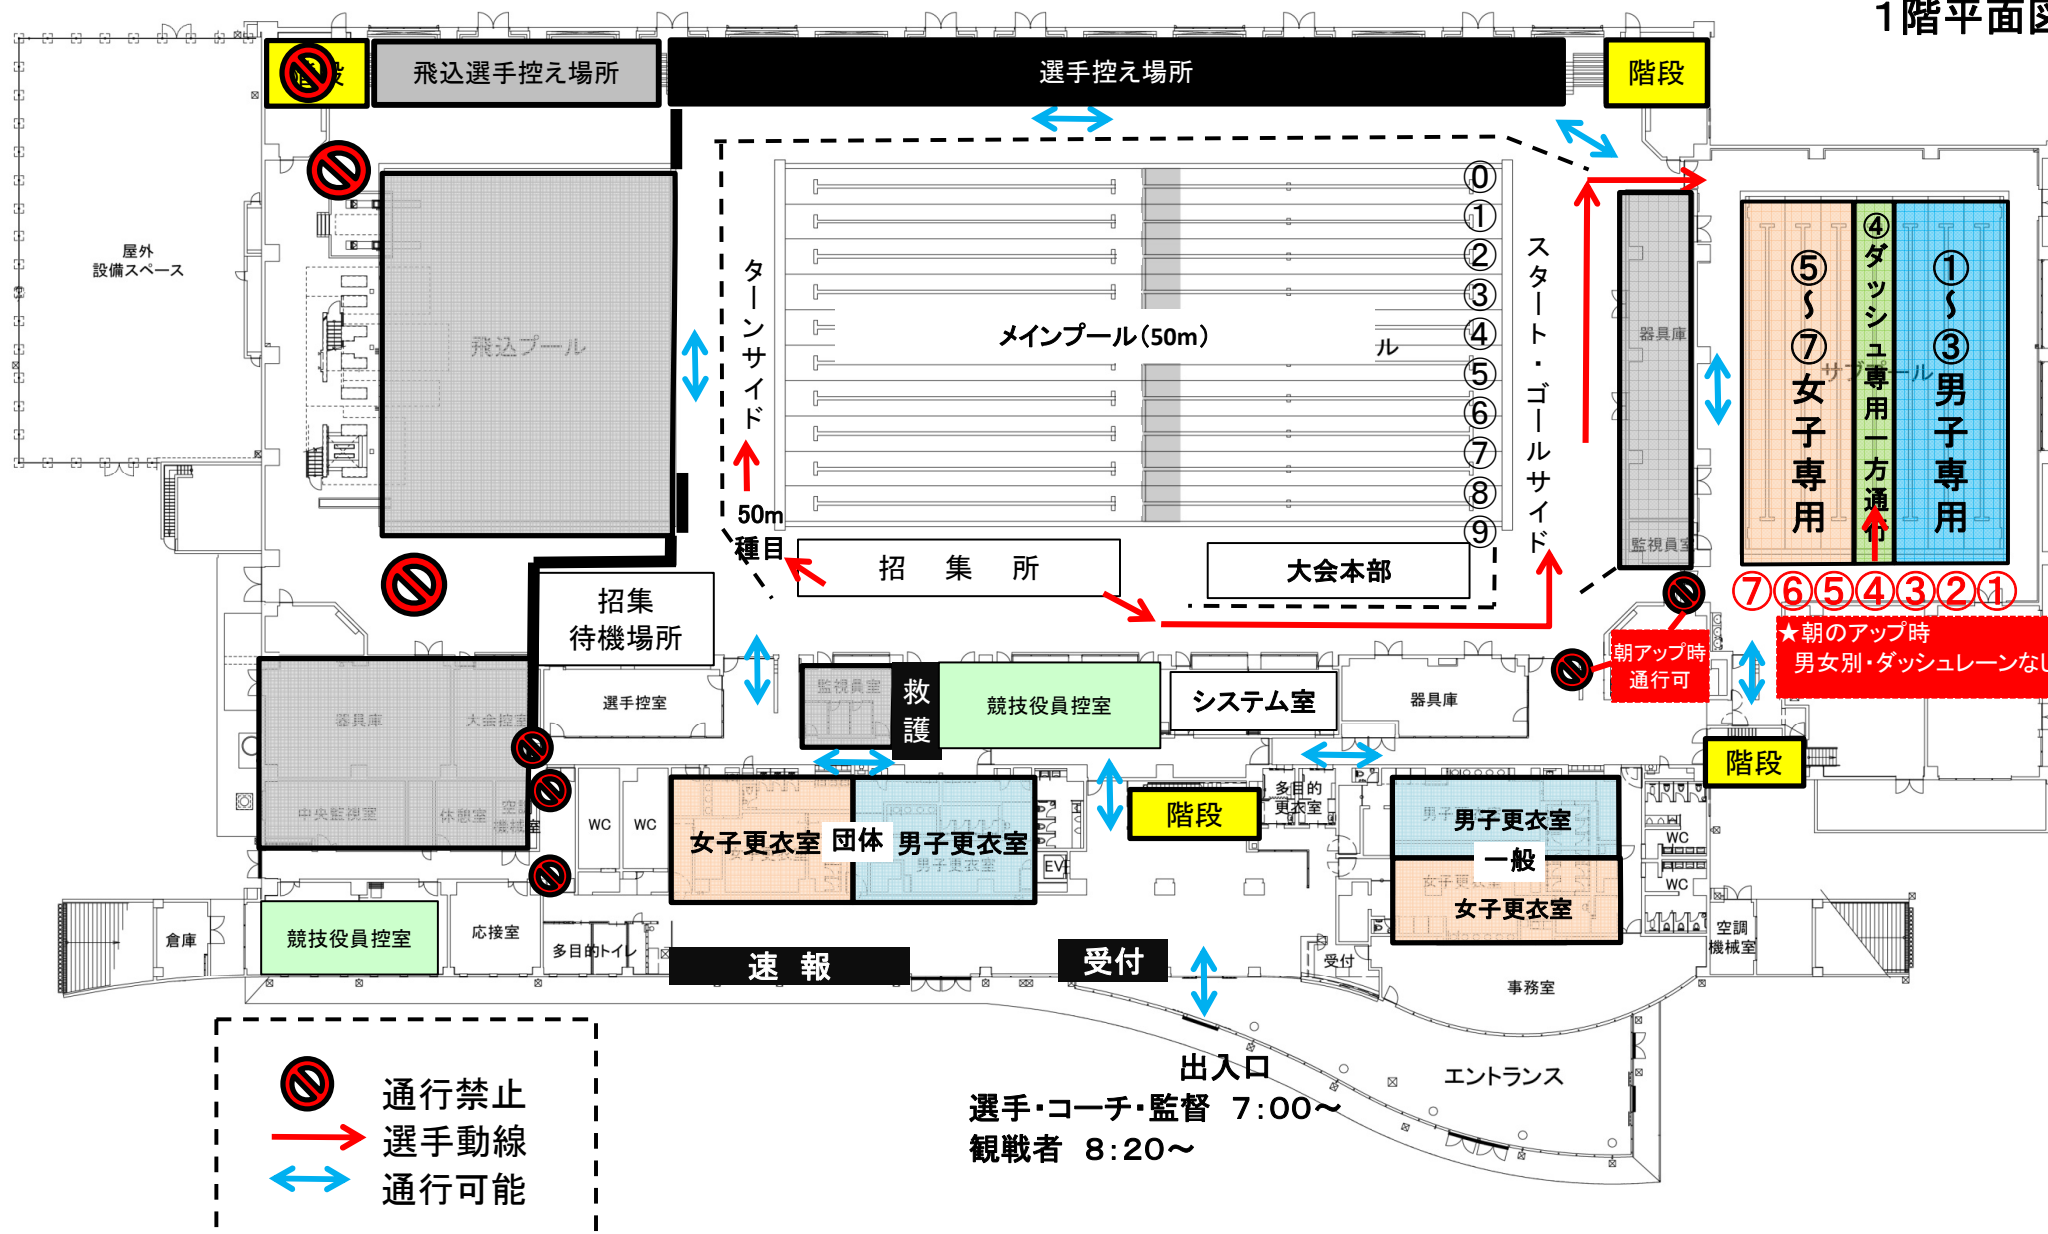

2階平面図



＜選手控え場所＞

通路を確保すること。

＜フリースペース＞

選手入場以降開放。譲り合ってご利用ください。

通路を確保してご利用下さい。



最上階通路部分使用不可



フリースペース



通行禁止



トレーナーブース