


1階平面図

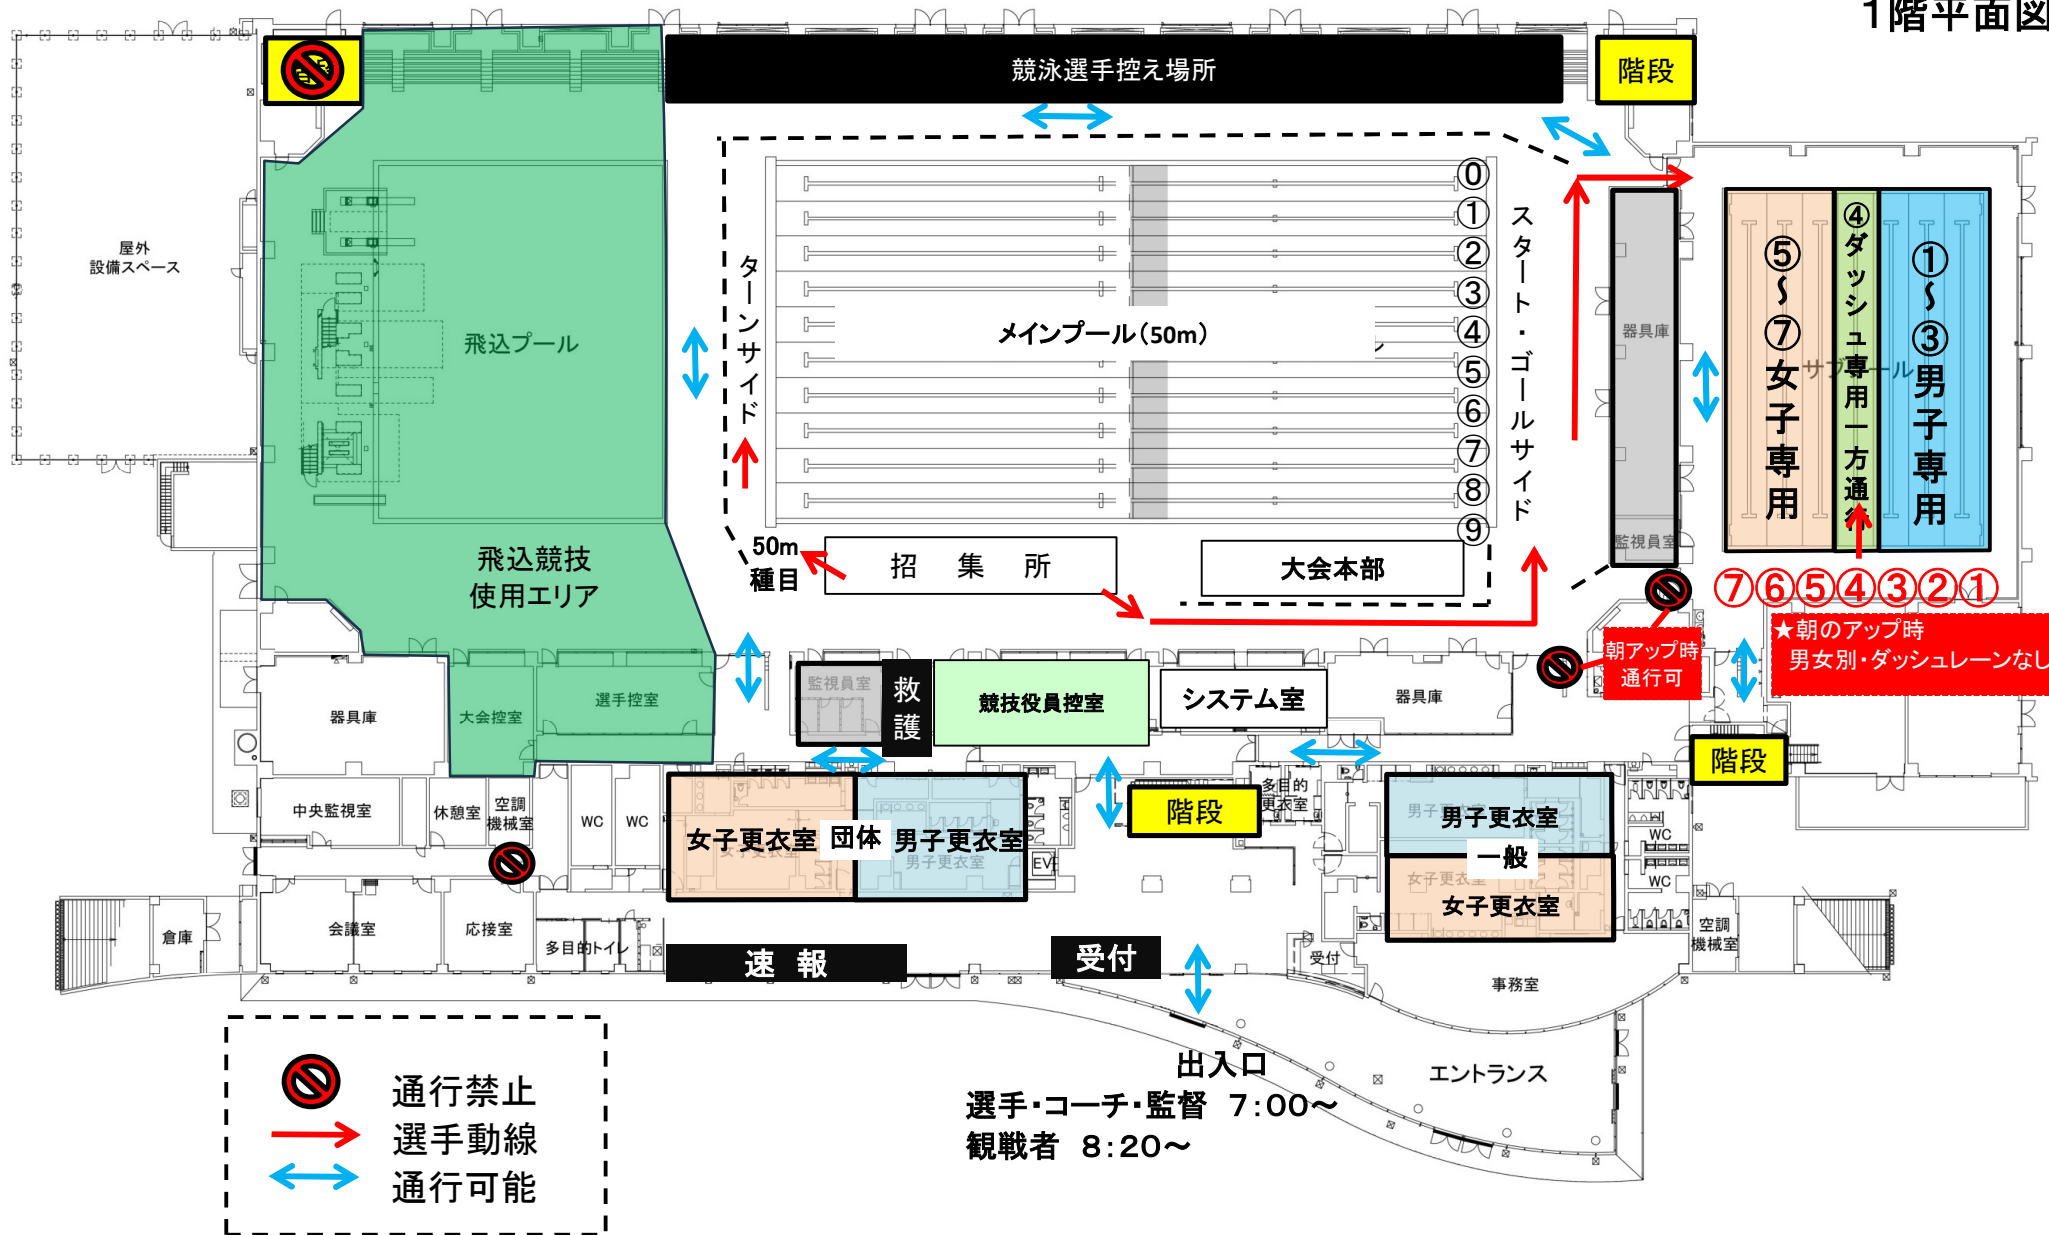



2階平面図



<選手控え場所>
通路を確保すること。

<フリースペース>
選手入場以降開放。譲り合ってください。
通路を確保してご利用下さい。

 フリースペース

 通行禁止