



1階平面図

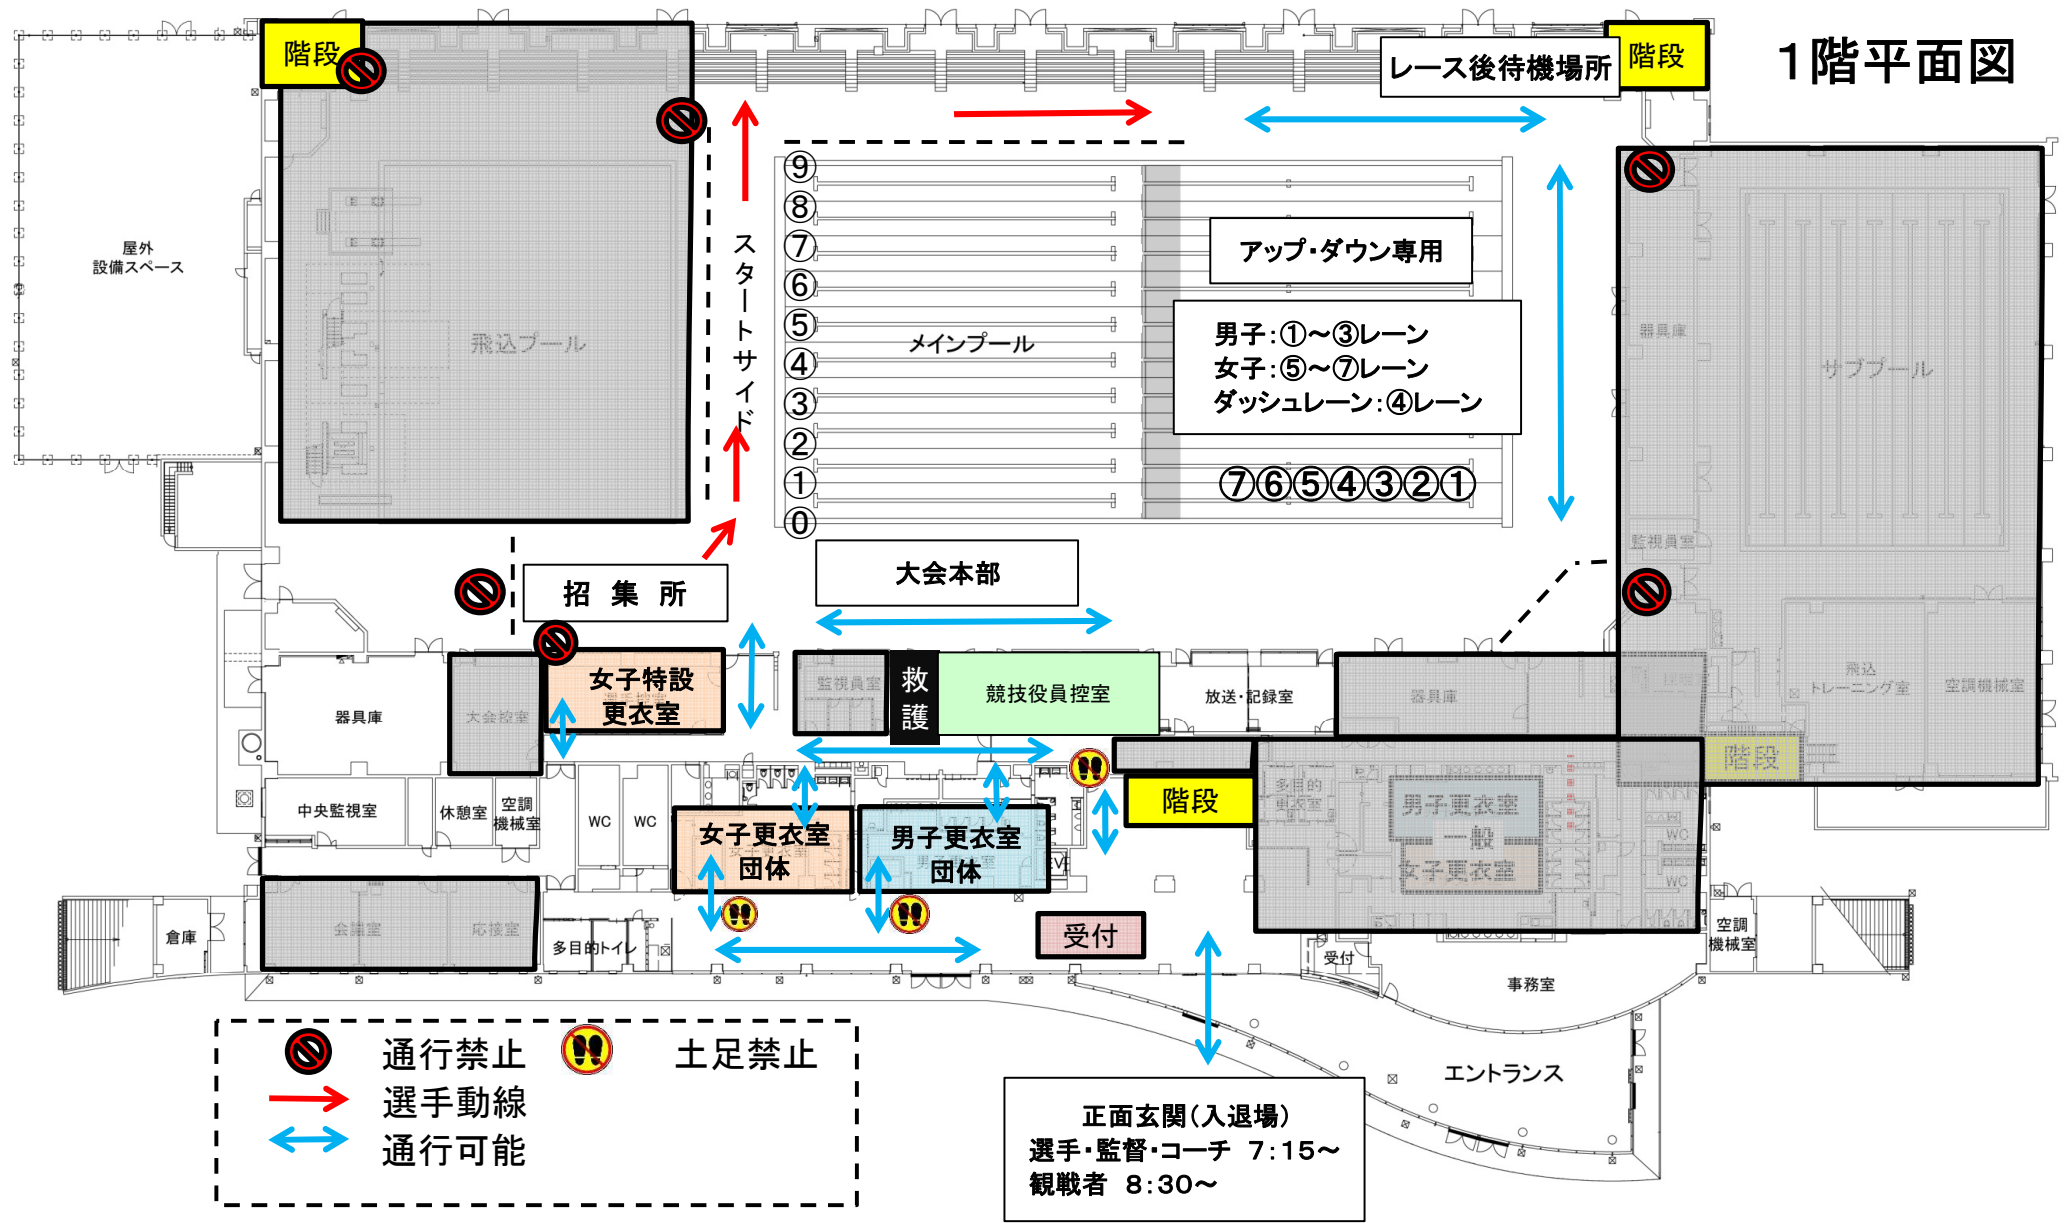

2階平面図

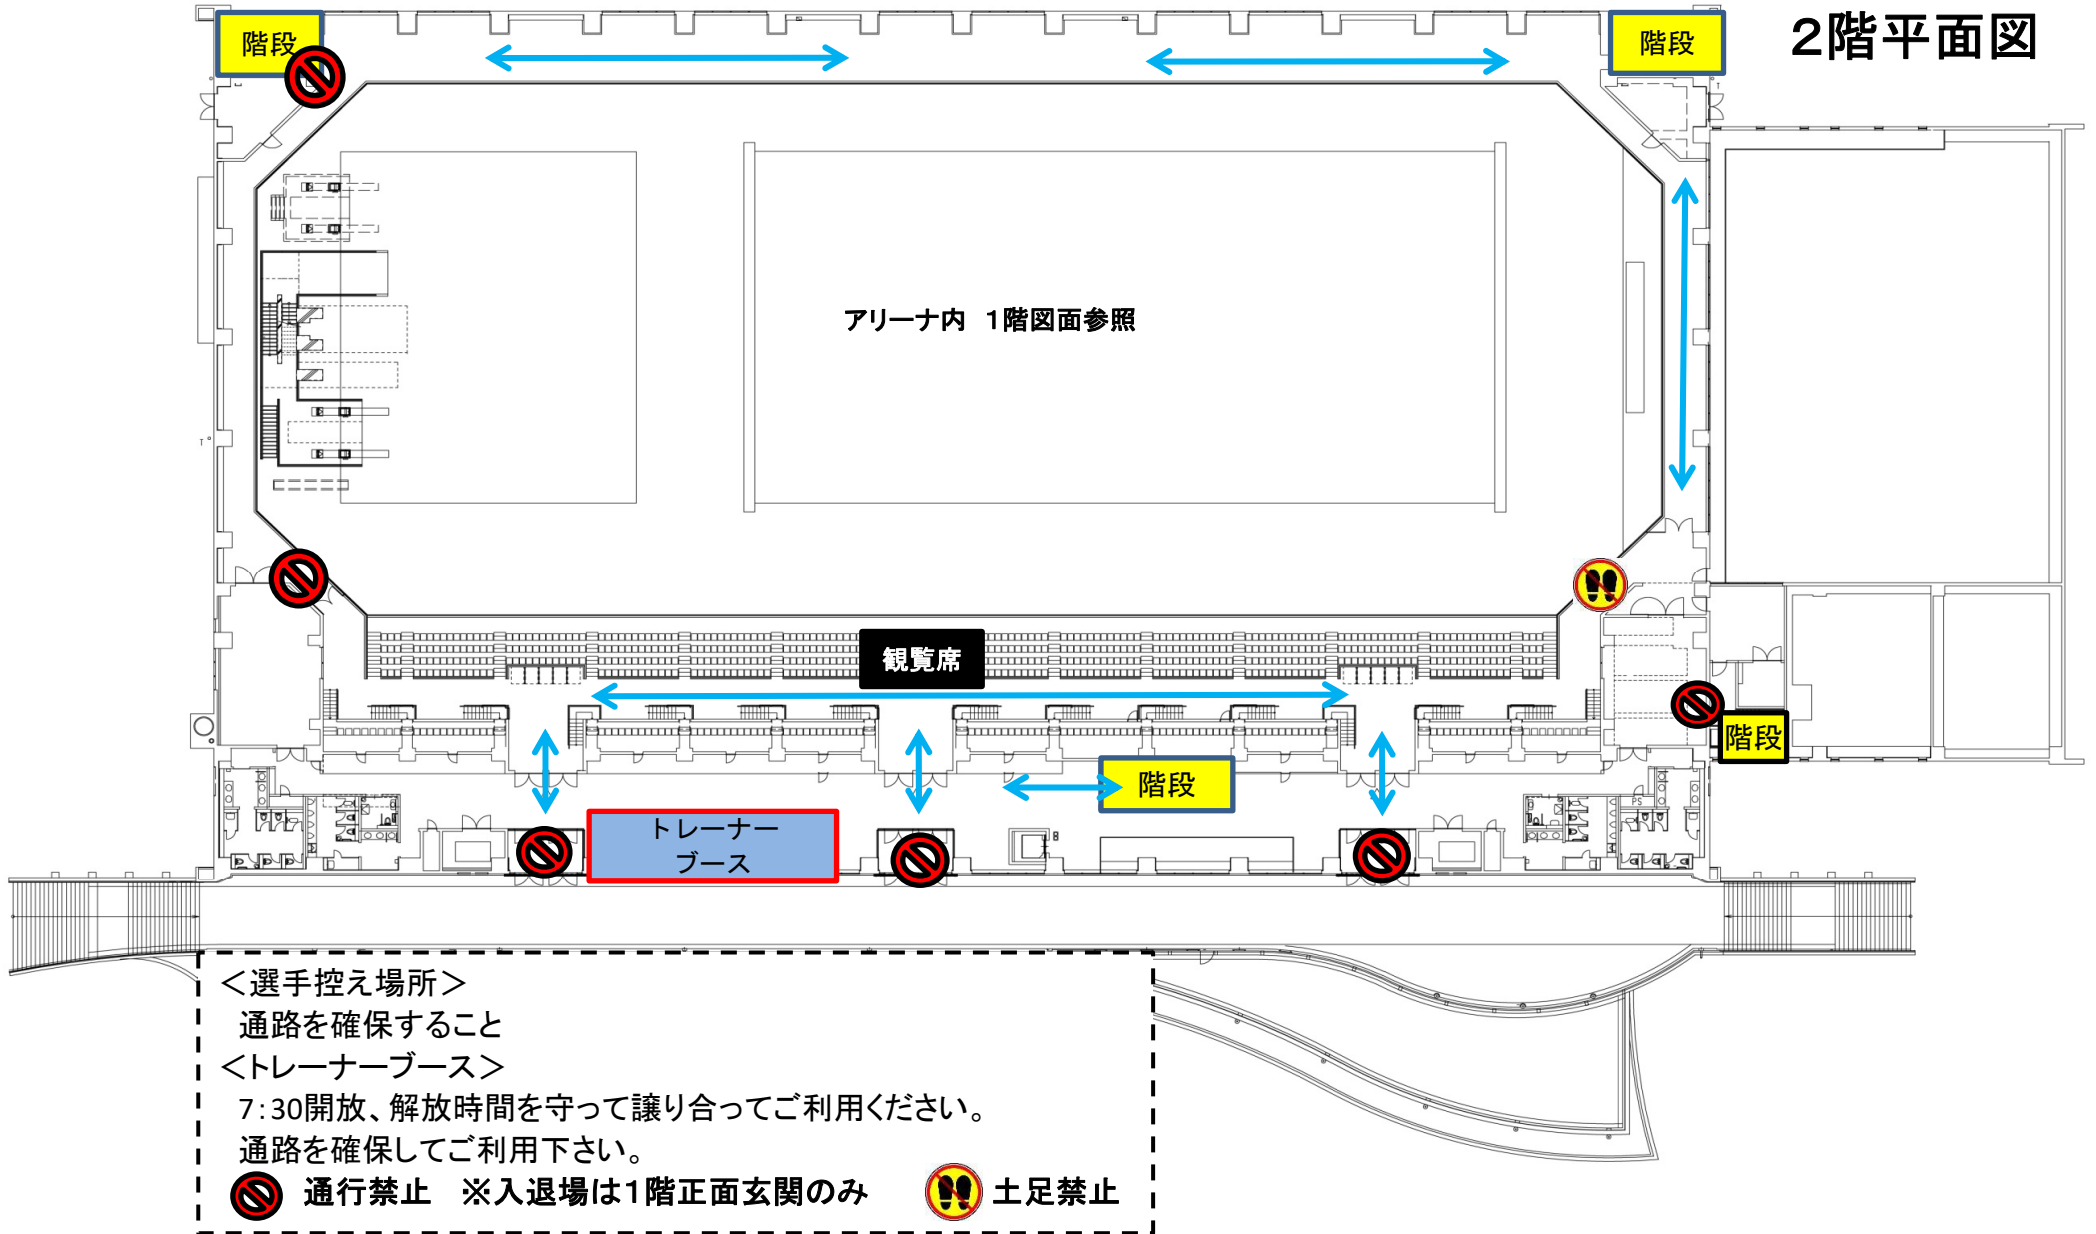

＜選手控え場所＞

通路を確保すること

＜トレーナーブース＞

7:30開放、解放時間を守って譲り合ってください。

通路を確保してご利用下さい。

通行禁止 ※入退場は1階正面玄関のみ

土足禁止