


1階平面図
競技中

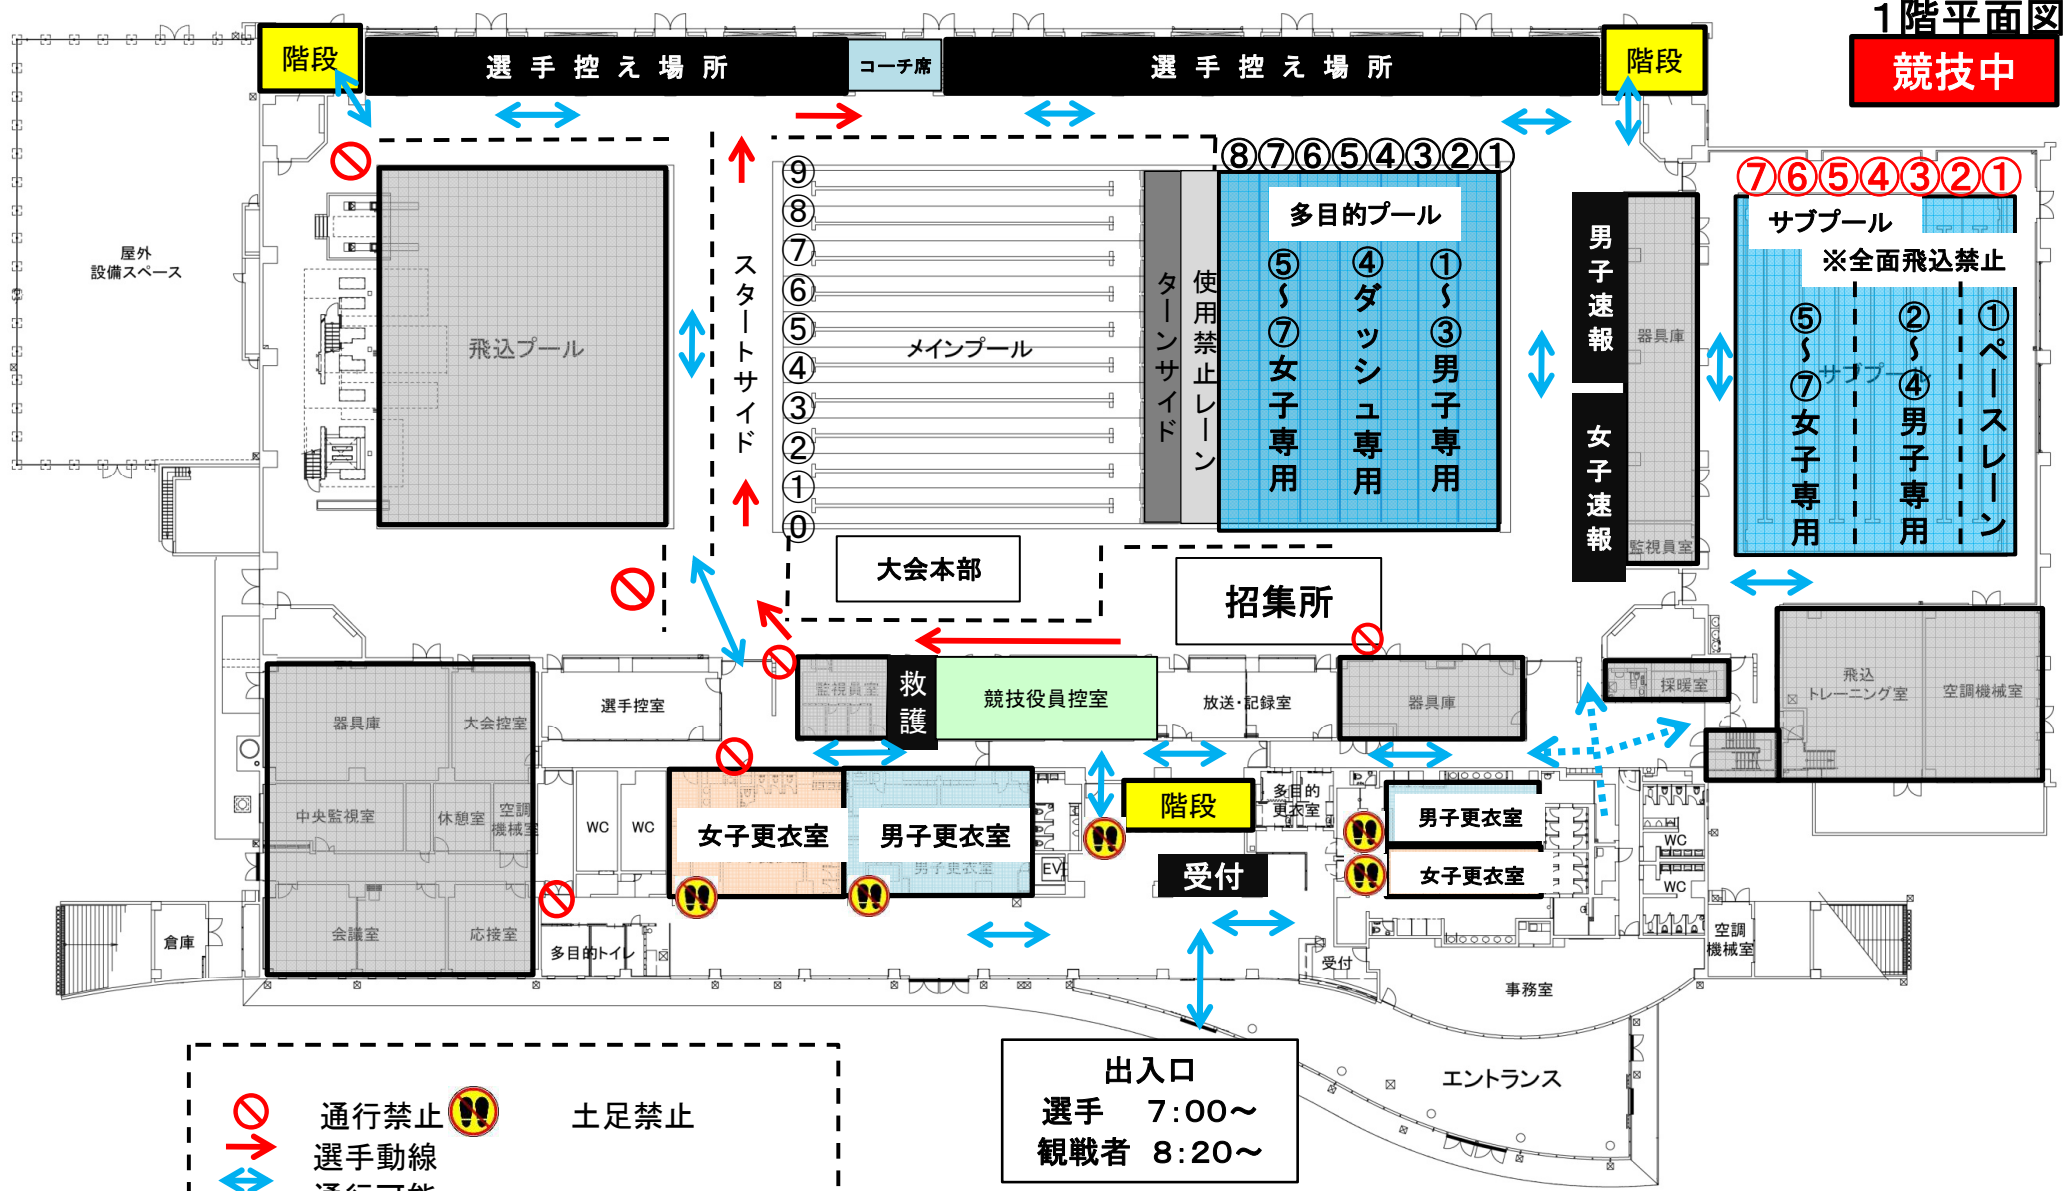

通行禁止 (Red circle with slash)
選手動線 (Blue double-headed arrow)
通行可能 (Blue double-headed arrow)

土足禁止 (Yellow circle with exclamation mark)

出入口
選手 7:00~
観戦者 8:20~






2階平面図

競技中




<選手控え場所>
通路を確保してください。

<フリースペース>
選手入場以降開放。譲り合ってください。
通路を確保してご利用してください。


-  最上階通路部分使用不可
-  フリースペース
-  通行禁止
-  トレーナーブース
-  土足禁止

選手控場所配置図

1階ウッドデッキ

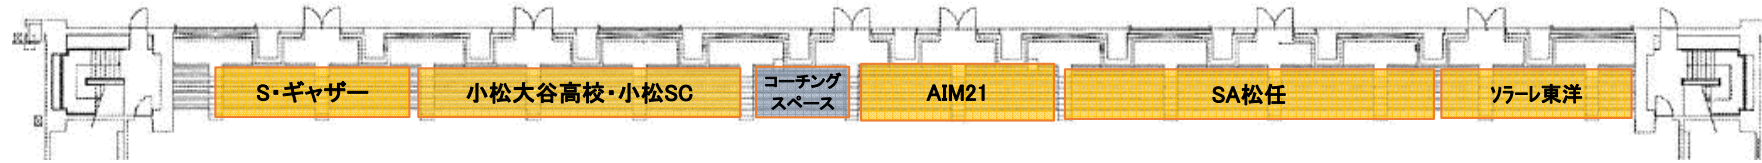

2階ウッドデッキ上部

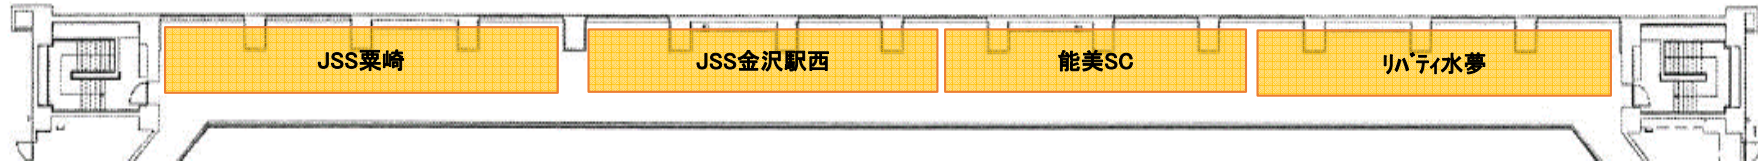

2階観覧席

