


# 1階平面図

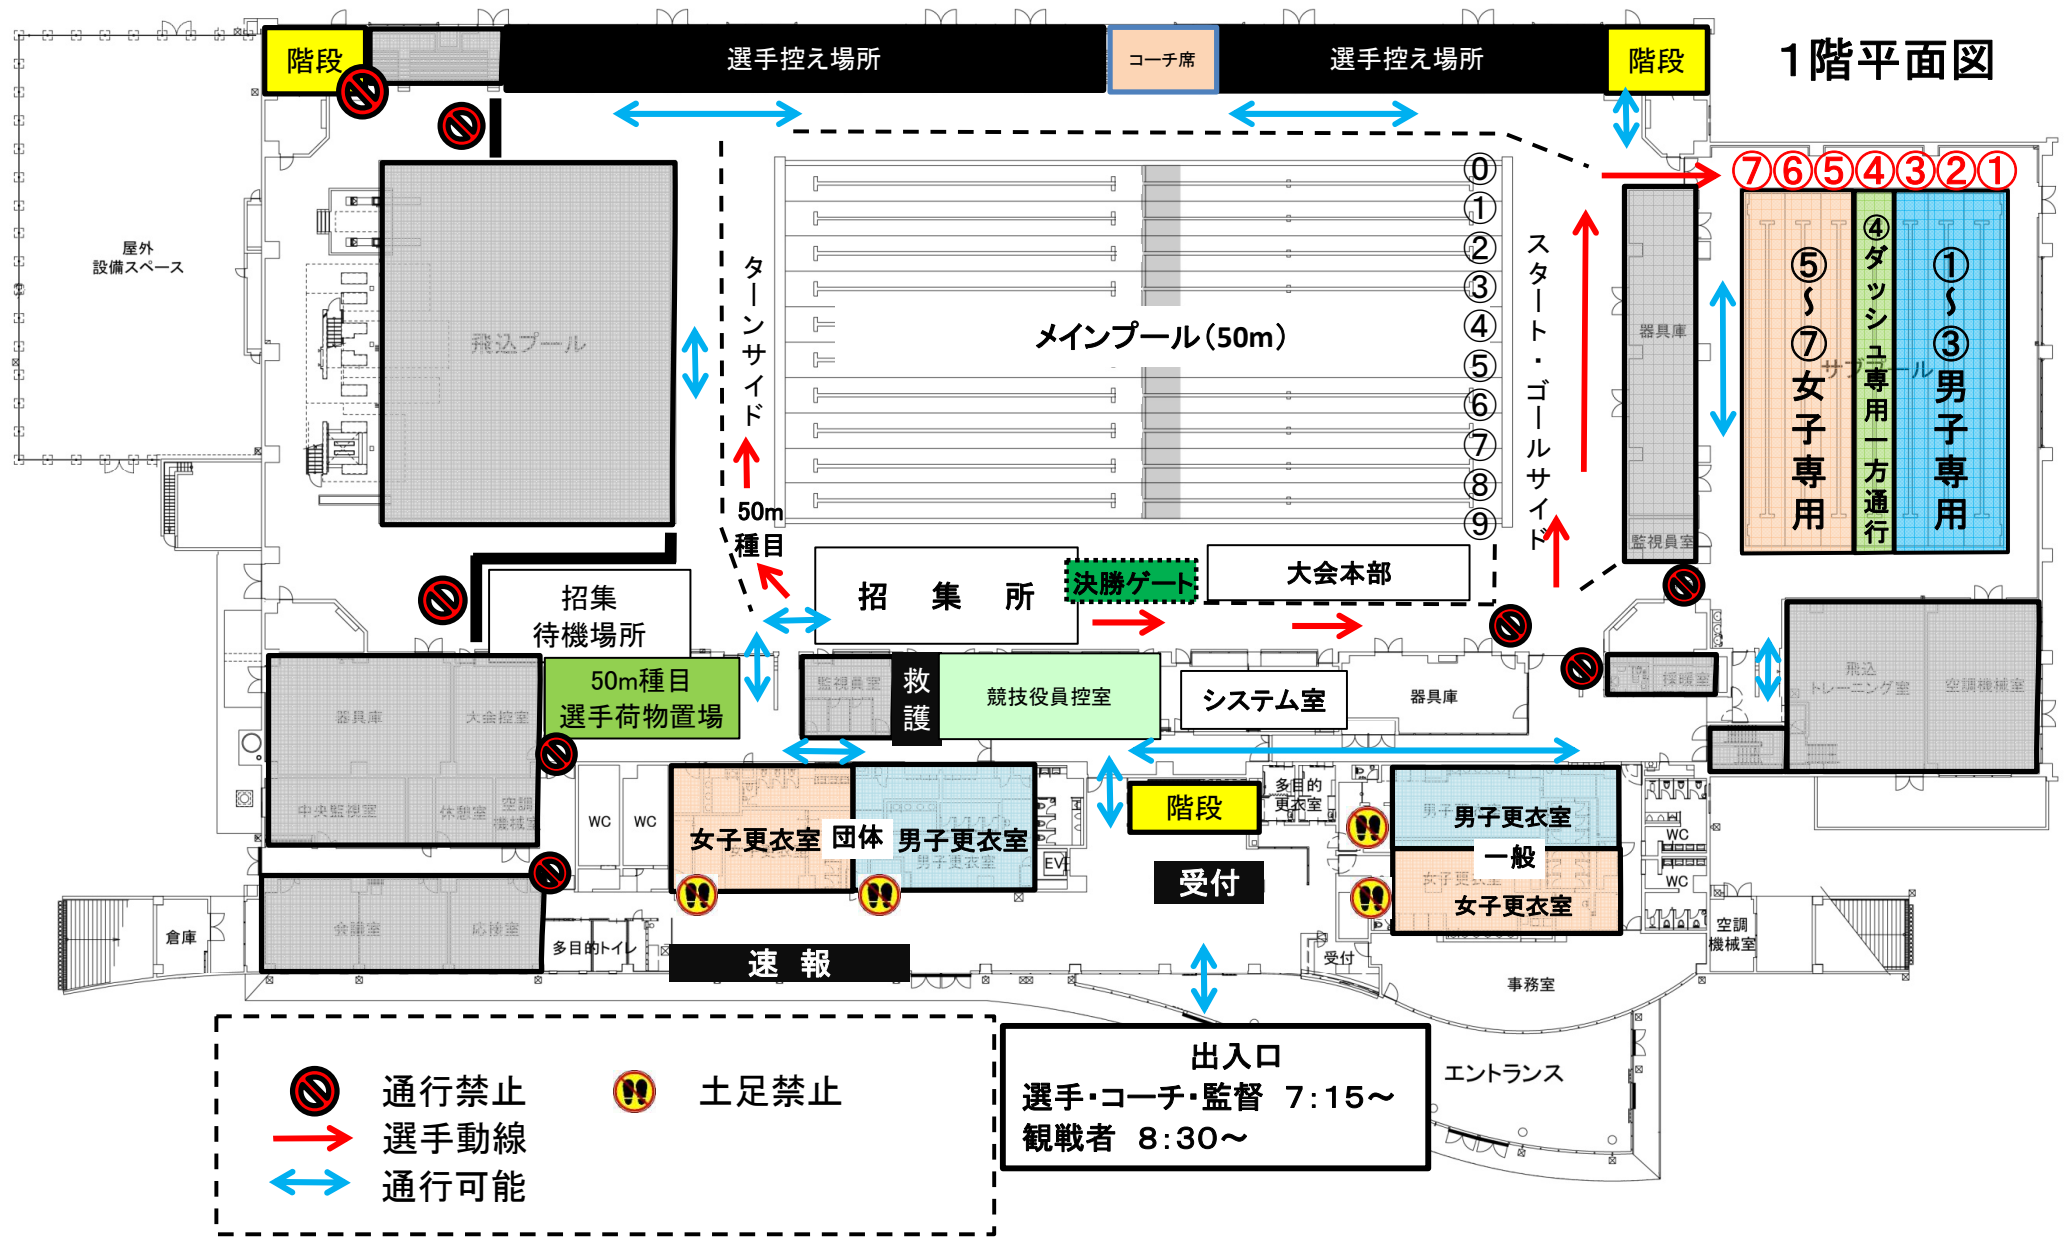

-  通行禁止
-  選手動線
-  通行可能
-  土足禁止

**出入口**  
 選手・コーチ・監督 7:15~  
 観戦者 8:30~


# 2階平面図



- <選手控え場所> 通路を確保すること
- <フリースペース> 選手入場以降開放
- 最上階通路部分使用不可
- 土足禁止
- トレーナーブース
- 通行禁止
- フリースペース

# 選手控場所配置図

## 1階ウッドデッキ

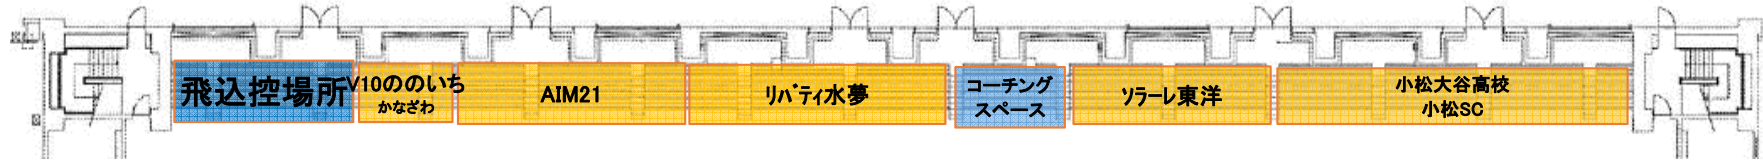

## 2階ウッドデッキ上部



## 2階観覧席

